

# **Satzung**

## **der Ortsgemeinde Hillscheid**

### **über die Veränderungssperre für das Bebauungsplangebiet „Niederfeld“ 3. Änderung**

Der Rat der Ortsgemeinde Hillscheid hat in seiner Sitzung am 04.02.2009 aufgrund des §14 Abs. 1 und § 16 des Baugesetzbuches (BauGB) vom 23.09.2004 (BGBl. I S. 2414) in der heute gültigen Fassung und des § 24 der Gemeindeordnung (GemO) in der Fassung vom 31.01.1994 (GVBl. S. 153) in der derzeit gültigen Fassung, die folgende Satzung beschlossen, die hiermit bekannt gemacht wird:

#### **§ 1**

Die Veränderungssperre wird für die Grundstücke beschlossen, die von dem Planbereich des Bebauungsplanes „Niederfeld, 3. Änderung der Ortsgemeinde Hillscheid erfasst werden und im räumlichen Geltungsbereich der 3. Änderung dieses Bebauungsplanes liegen.

Die Abgrenzung des räumlichen Geltungsbereiches der Veränderungssperre ist in dem als Anlage beigefügten Lageplan (Maßstab 1:1000) dargestellt.

#### **§ 2**

Im räumlichen Geltungsbereich der Veränderungssperre (§ 1) dürfen

1. Vorhaben im Sinne von § 29 BauGB nicht durchgeführt oder bauliche Anlagen nicht beseitigt werden,
2. erhebliche oder wesentlich wertsteigernde Veränderungen von Grundstücken und baulichen Anlagen, deren Veränderungen nicht genehmigungs-, zustimmungs- oder anzeigepflichtig sind, nicht vorgenommen werden.

#### **§ 3**

Vorhaben, die vor dem Inkrafttreten der Veränderungssperre baurechtlich genehmigt worden sind, Vorhaben, von denen die Gemeinde nach Maßgabe des Bauordnungsrechts Kenntnis erlangt hat und mit deren Ausführung vor dem Inkrafttreten der Veränderungssperre hätte begonnen werden dürfen, sowie Unterhaltungsarbeiten und die Fortführung einer bisher ausgeübten Nutzung werden von dieser Veränderungssperre nicht berührt.

## § 4

Diese Satzung tritt einen Tag nach der öffentlichen Bekanntmachung in Kraft.


Sie tritt außer Kraft, sobald und soweit für ihren Geltungsbereich (§1) der Bebauungsplan „Niederfeld 3. Änderung“ in Kraft tritt.


Spätestens jedoch nach Ablauf von zwei Jahren seit dem Inkrafttreten dieser Satzung.

Hillscheid, den 11. Februar 2009

**Ortsgemeinde Hillscheid**

*Arthur Breiden*  
*Ortsbürgermeister*

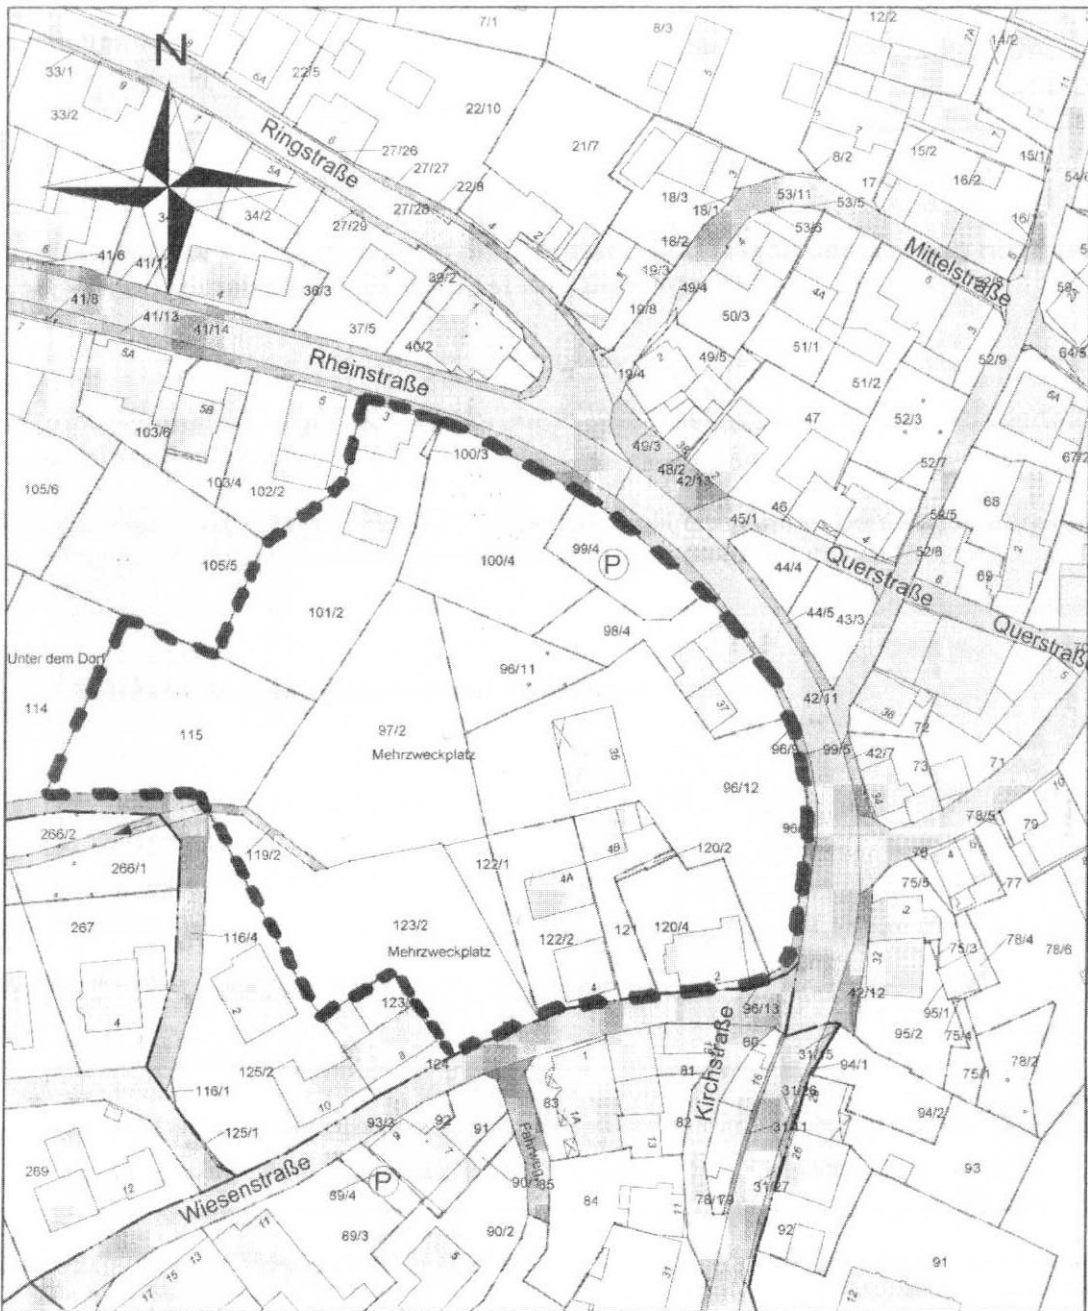

	<p>Datengrundlage:          Geobasisinformationen der Vermessungs-          und Katasterverwaltung Rheinland Pfalz          (Zustimmung vom 15. Oktober 2002) Aktualität: April 2006</p>
<p>Maßstab: 1:1000          Bearbeiter:          Datum: 5.2.2009</p>	<p>Gemeindeverwaltung Höhr-Grenzhausen</p>