Grundriss Erdgeschoss 1:50

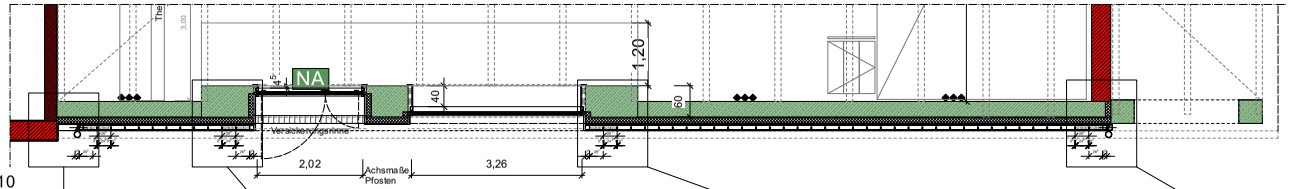

Details Profilglas Grundriss 1:10

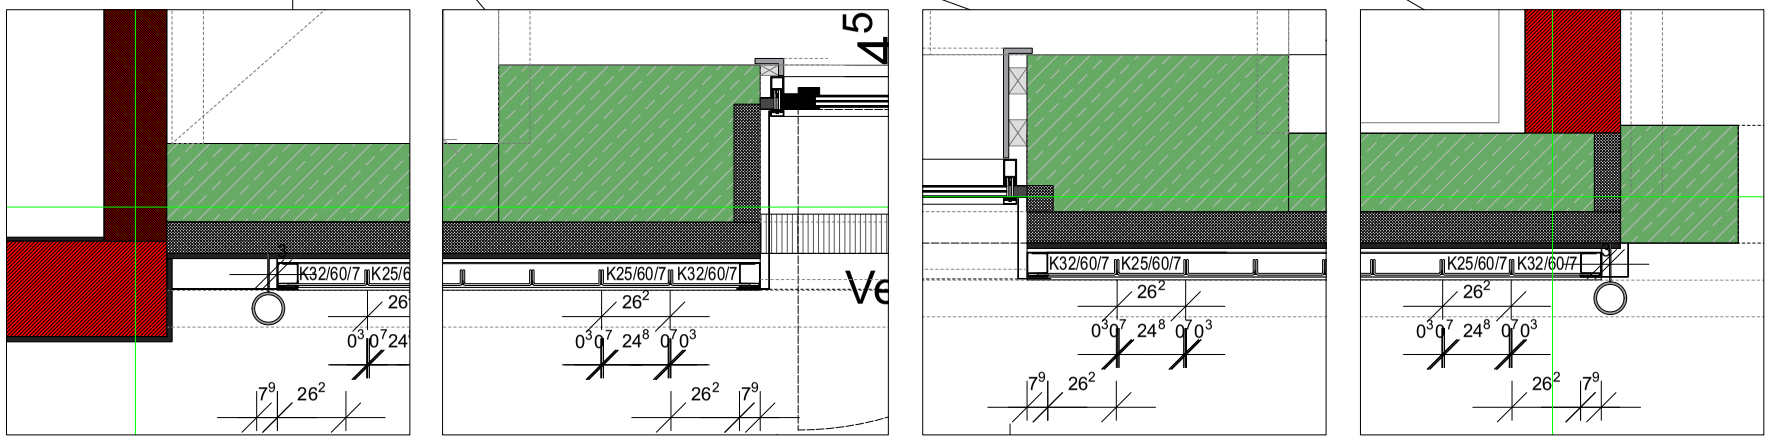

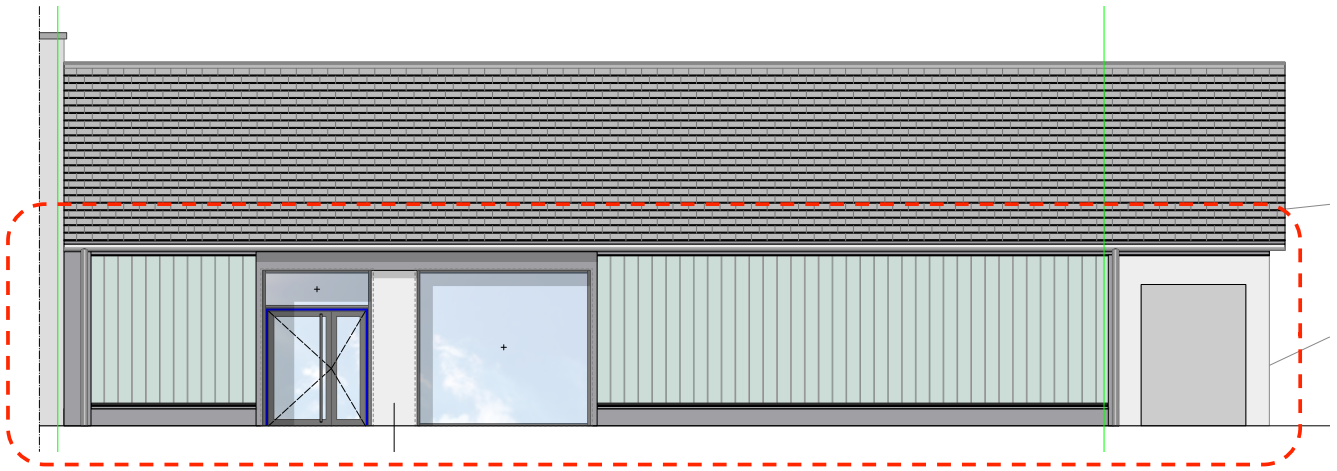

Ansicht West 1:50

Fassade Kunst am Bau

Glasdicke 7mm, Flanschhöhe 60mm

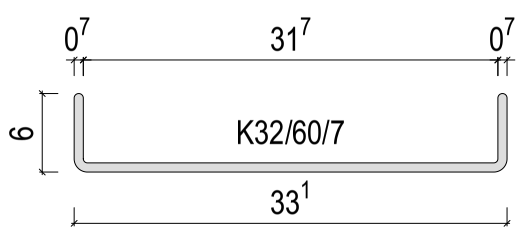

Glasdicke 7mm, Flanschhöhe 60mm

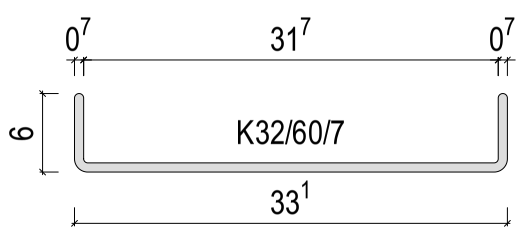

Profilglas 1:2
Vertikale Standardverglasung, einschalige Verlegung

Fassade Kunst am Bau

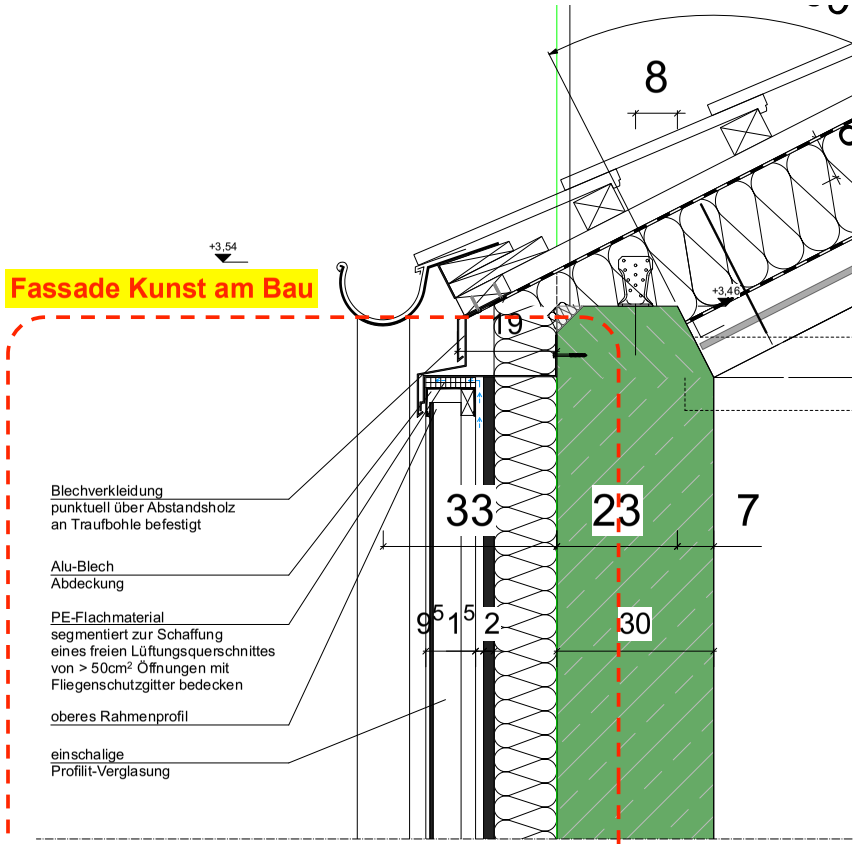

Querschnitt 1:5
Traufpunkt Ostfassade (Profilglas-Fassade)

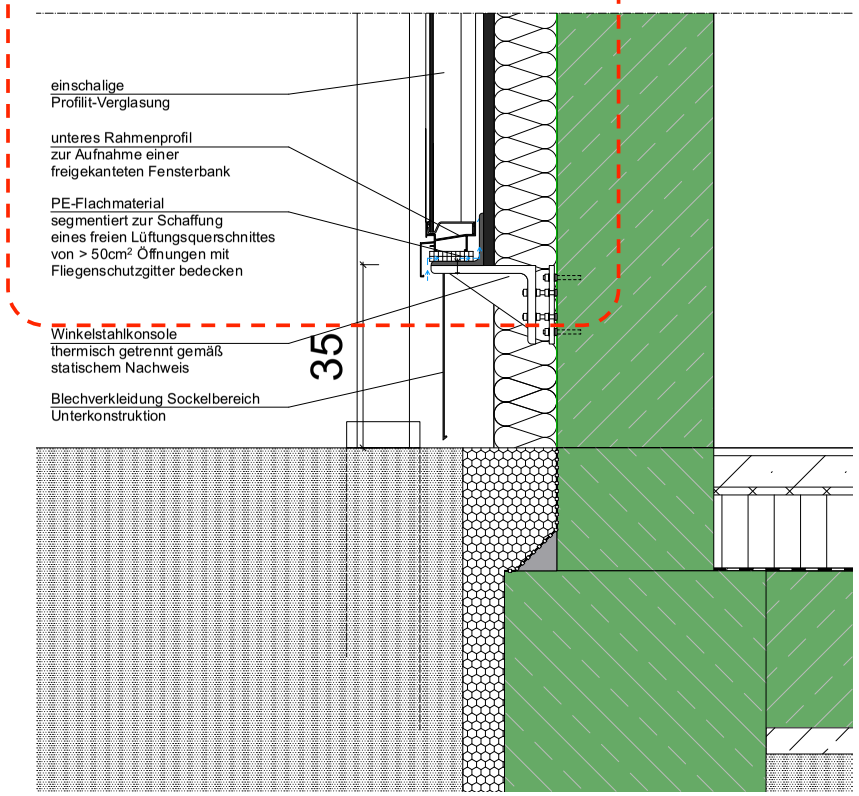

Querschnitt 1:5
Sockelbereich Ostfassade (Profilglas-Fassade)

LEGENDE

MAUERWERK Innen	ALLE MAßE SIND AM PLAN UND VOR ORT VOM AUSFÜHRENDEN UNTERNEHMER ZU PRÜFEN.
MAUERWERK Außen	
STAHLBETON als Fertigteil	DIE ARCHITEKTENPLÄNE SIND MIT DEN PLÄNEN DER FACHINGENIEURE (STATIKER, HAUSTECHNIK) ZU VERGLEICHEN!
STAHLBETON als Ortbeton	
GK-WAND	BEI UNSTIMMIGKEITEN IST DIE BAULEITUNG SOFORT ZU VERSTÄNDIGEN!
GK-INSTALLATIONSWAND	
DÄMMUNG	ALLE ANGABEN ZU BRÜSTUNGSHÖHEN BEZIEHEN SICH AUF DIE OBERKANTE FERTIGFUßBODEN!
ERDREICH	

VERFAHREN
Werkplanung

BAUVORHABEN
Neubau Jugend-, Kultur- und Bürgerzentrum

ADRESSE
Mittelstraße 11
56203 Höhr-Grenzhausen

BAUHERR
Stadt Höhr-Grenzhausen
Stadtbürgermeister Michael Thiesen
Rathausstraße 48

VORABZUG

ARCHITEKT
ingo schneider
architekten & ingenieure
nottorstr. 3 · 57627 hachenburg
02662 - 9487700
njkb@schneider-architekten.net

DATUM	15.03.23	PLANNUMMER	Werkplanung Profilglas
PLANGRÖSSE	DIN A0	PROJEKTKÜRZEL	NJKB
MASSTAB	1:10/ 1:50/ 1:2/ 1:5	PLAN	Details Profilglas
GEZEICHNET	GEPRÜFT		