


Auszug aus den Geobasisinformationen

Liegenschaftskarte



Rheinland-Pfalz

VERMESSUNGS- UND
KATASTERAMT
WESTERWALD-TAUNUS

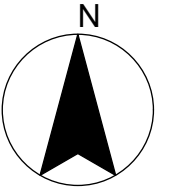


Hergestellt am 02.11.2021

Flurstück: 272/8
Flur: 6
Gemarkung: Höhr

Gemeinde: Höhr-Grenzhausen
Landkreis: Westerwaldkreis

Jahnstraße 5
56457 Westerburg

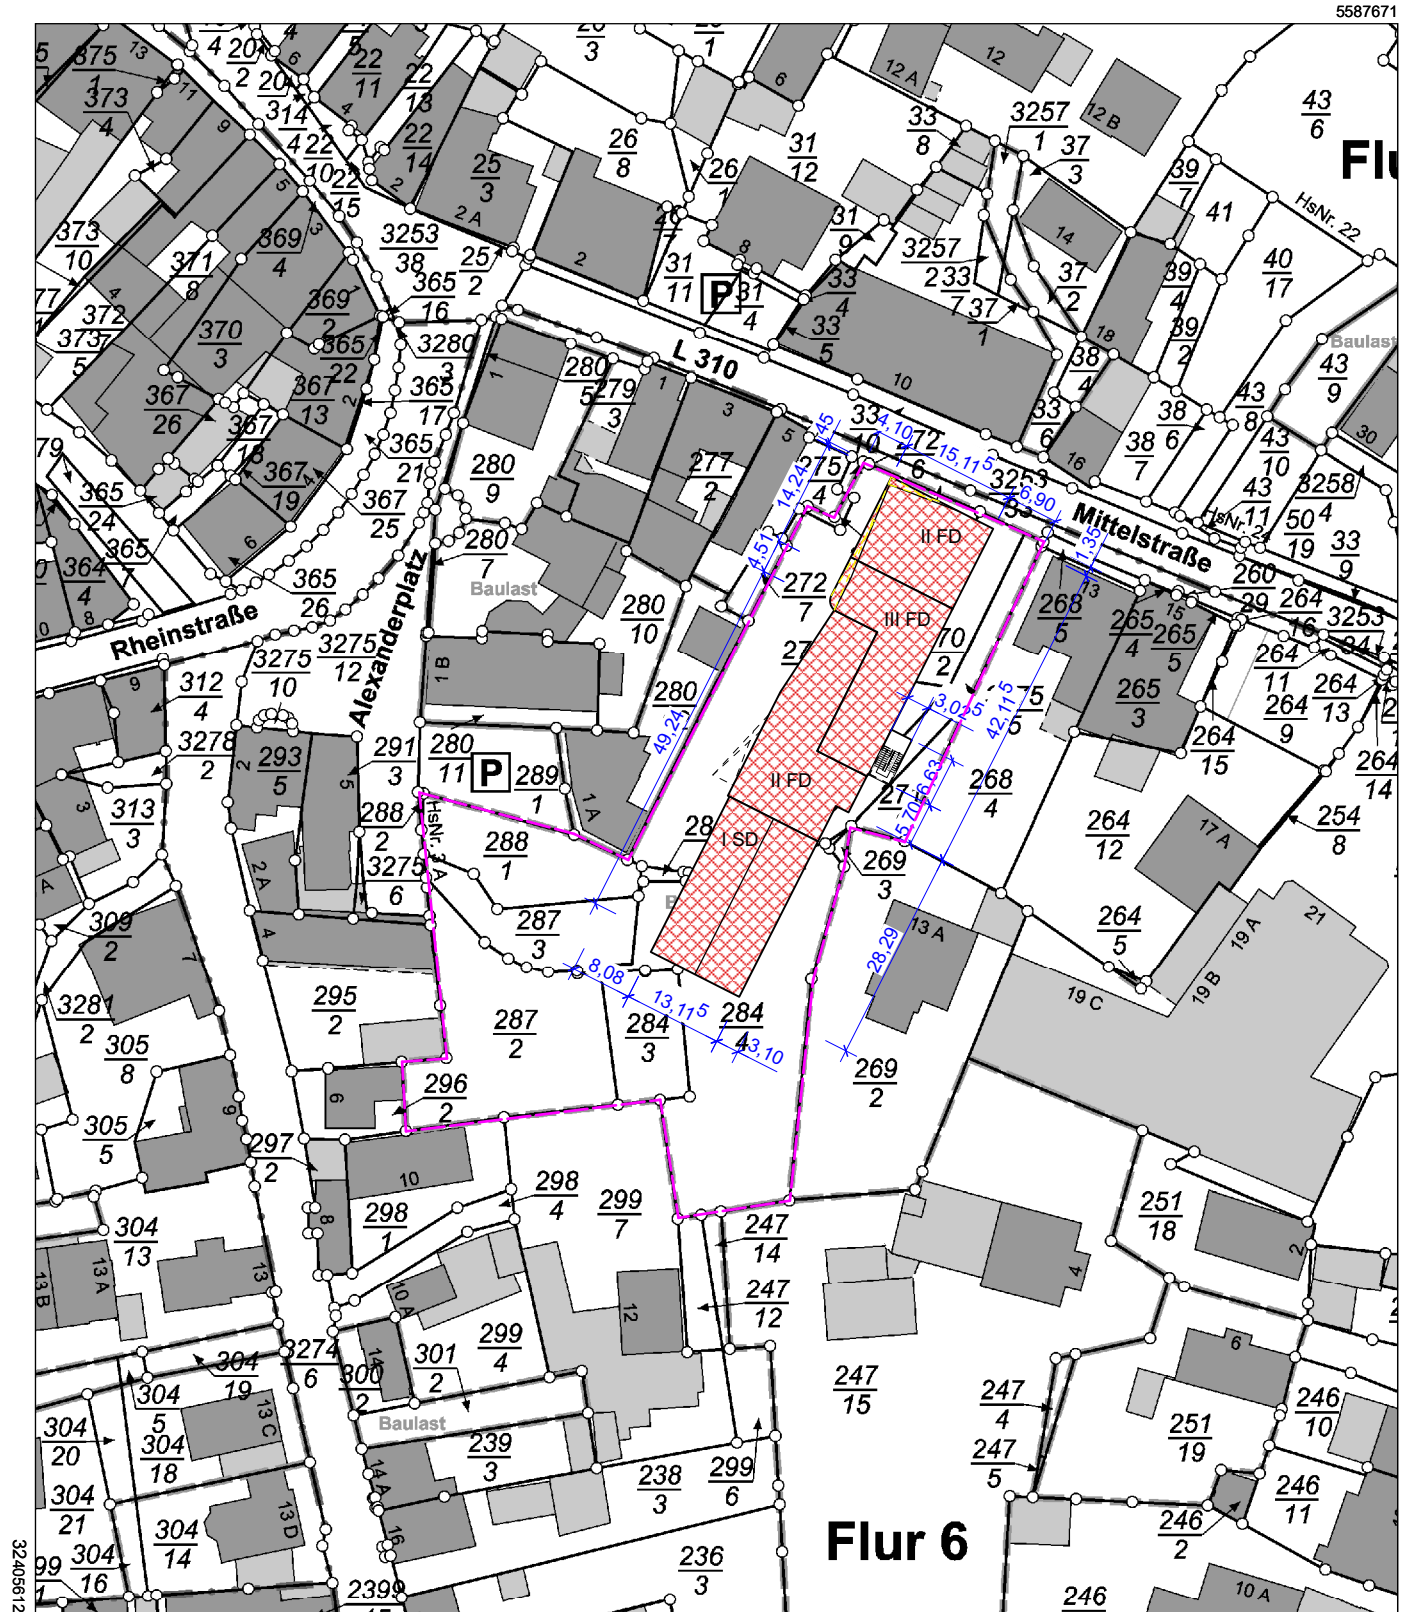

Flur 6

Maßstab 1 : 1 000 0 10 20 30 Meter

Vervielfältigungen für eigene Zwecke sind zugelassen. Eine unmittelbare oder mittelbare Vermarktung, Umwandlung oder Veröffentlichung der Geobasisinformationen bedarf der Zustimmung der zuständigen Vermessungs- und Katasterbehörde (§12 Landesgesetz über das amtliche Vermessungswesen).
Hergestellt durch das Vermessungs- und Katasteramt Westerwald-Taunus.

Nachtrag zum Bauschein 2A-02847/20-02-06

PROJEKT:	
Neubau Jugend-, Kultur- und Bürgerzentrum	
ARCHITEKT:	BAUHERR:
ingo schneider architekten & ingenieure 02662 9487700 nottorstrasse 3 57627 hachenburg hachenburg@schneider-architekten.net	Stadt Höhr-Grenzhausen Stadtbürgermeister Michael Thiesen Rathausstraße 48 56203 Höhr-Grenzhausen
Baueingabe	
PLANINHALT:	
Lageplan	
04	
GEZ.: sh	PLANFORMAT: A3
DER ARCHITEKT:	DER BAUHERR:
	M 1:1000
	DATUM: 22.12.2021