




Fassade Kunst am Bau

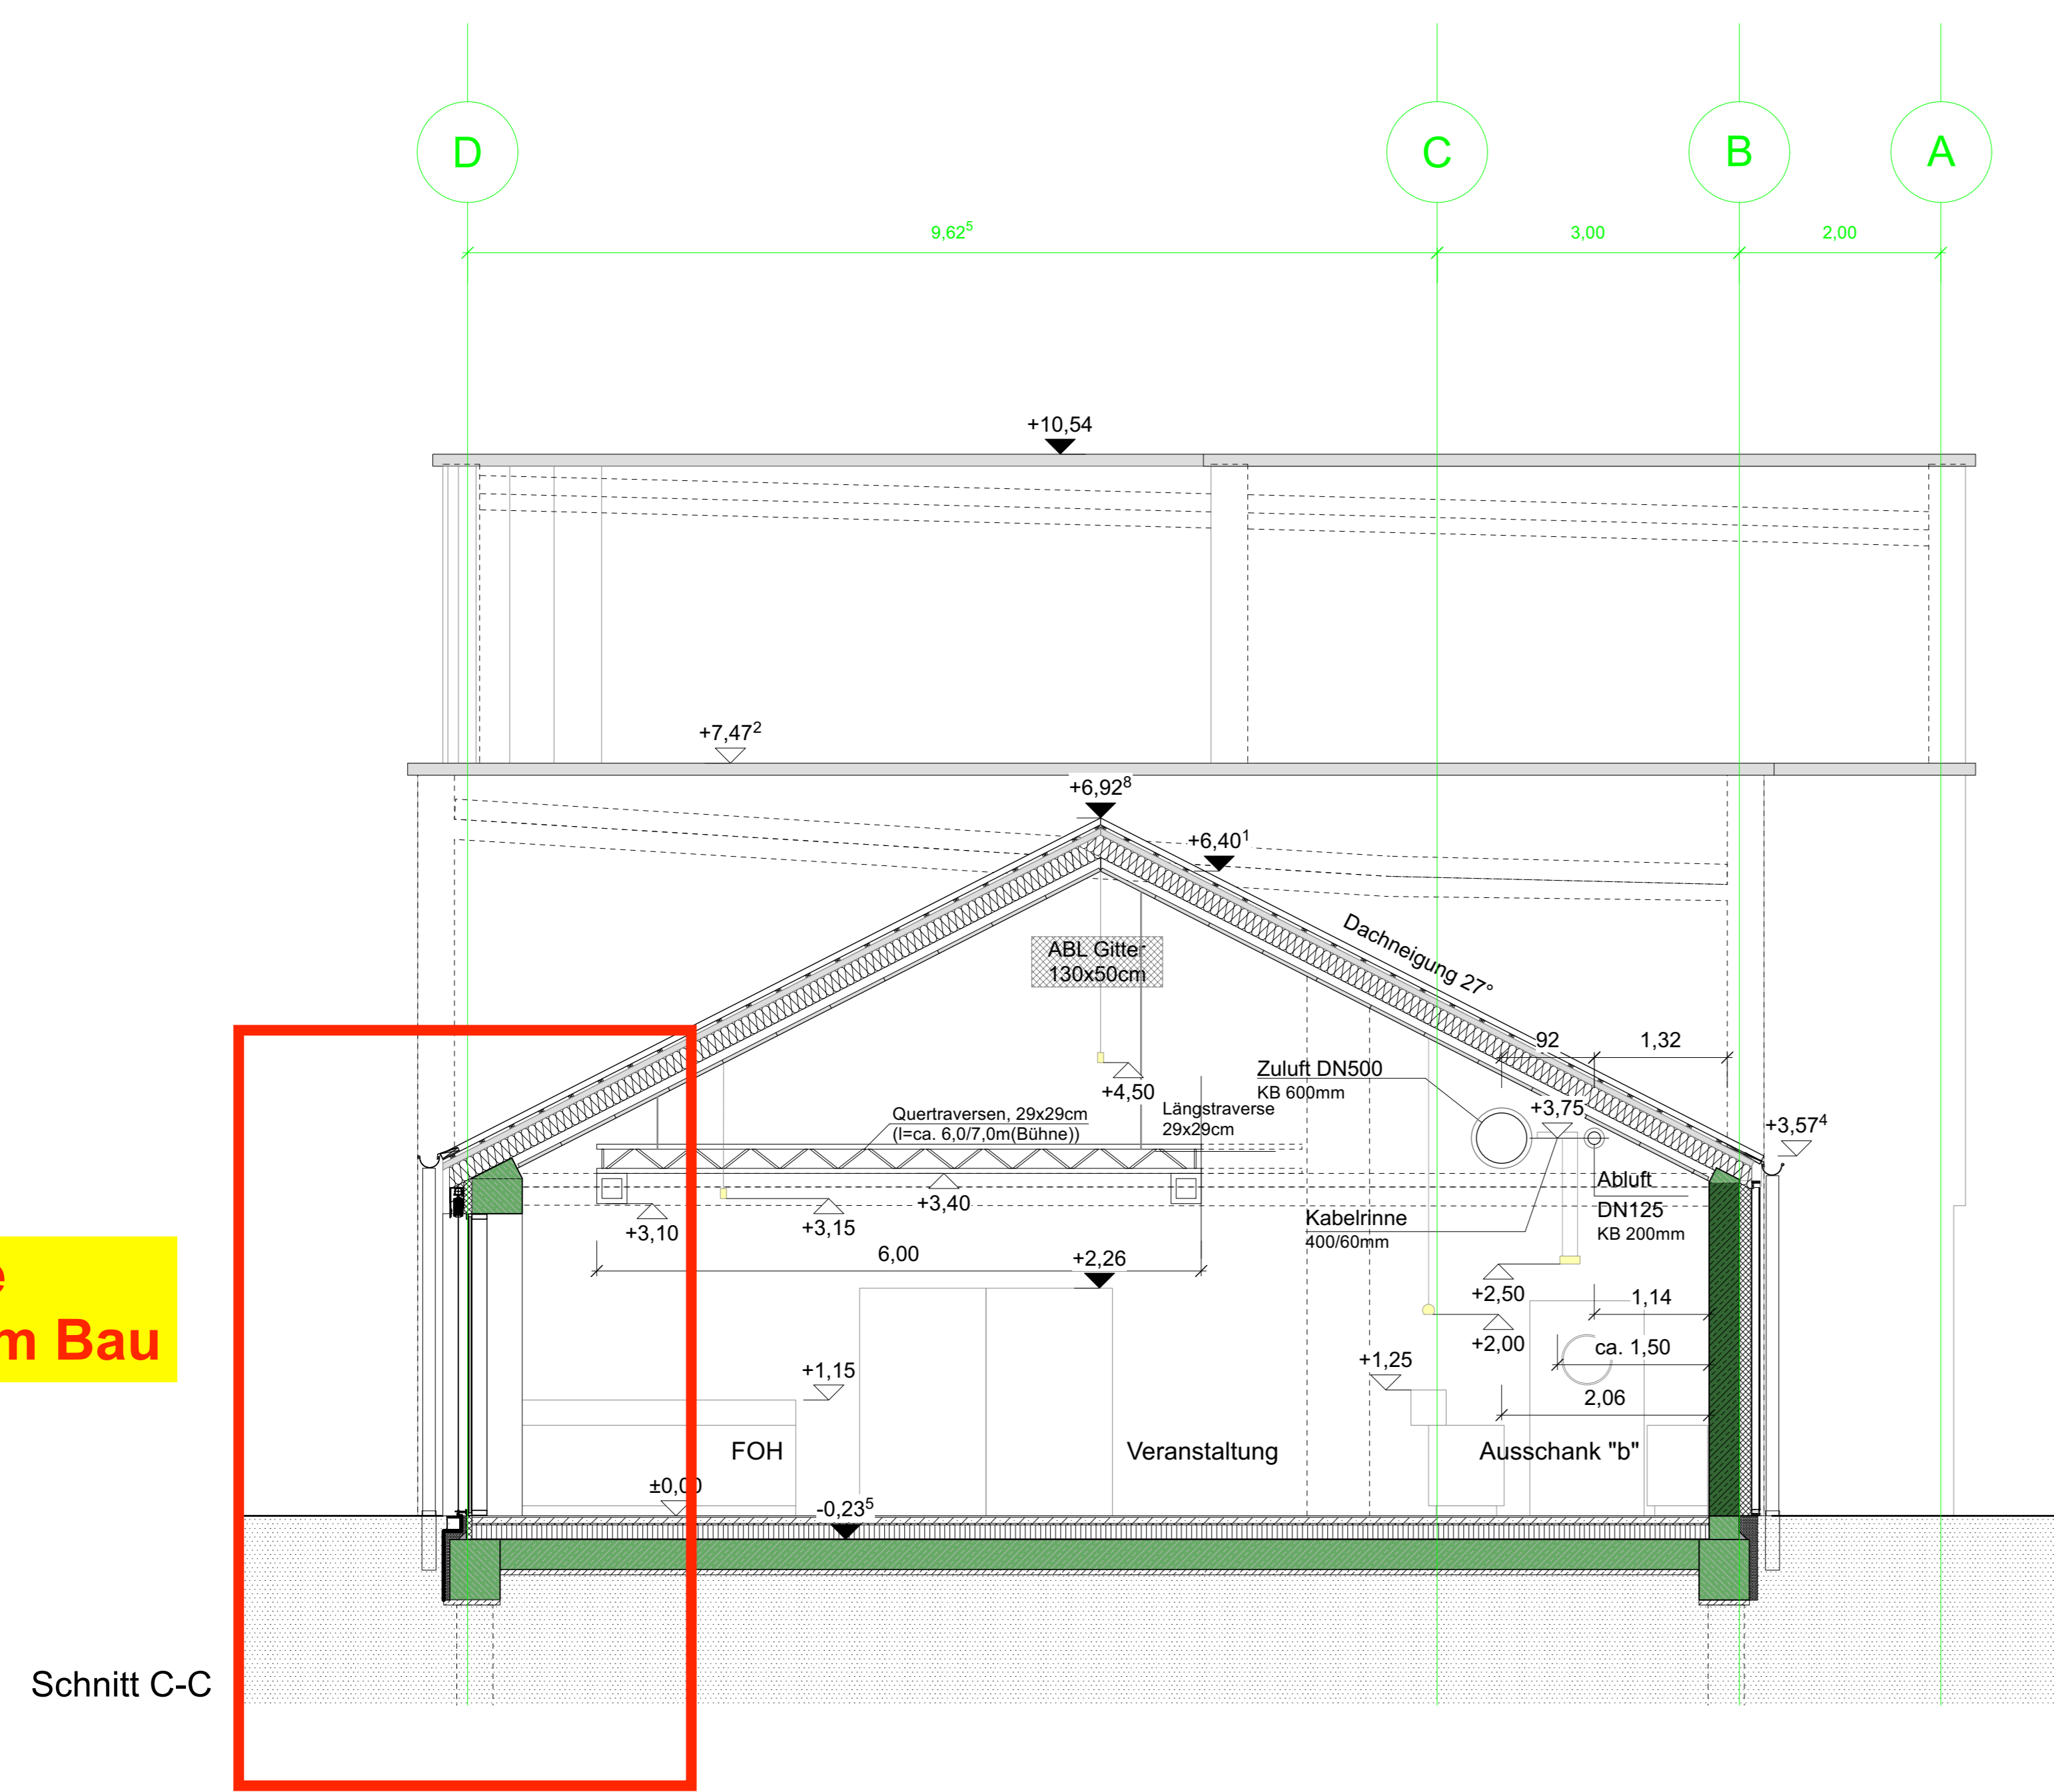


Schnitt C-C

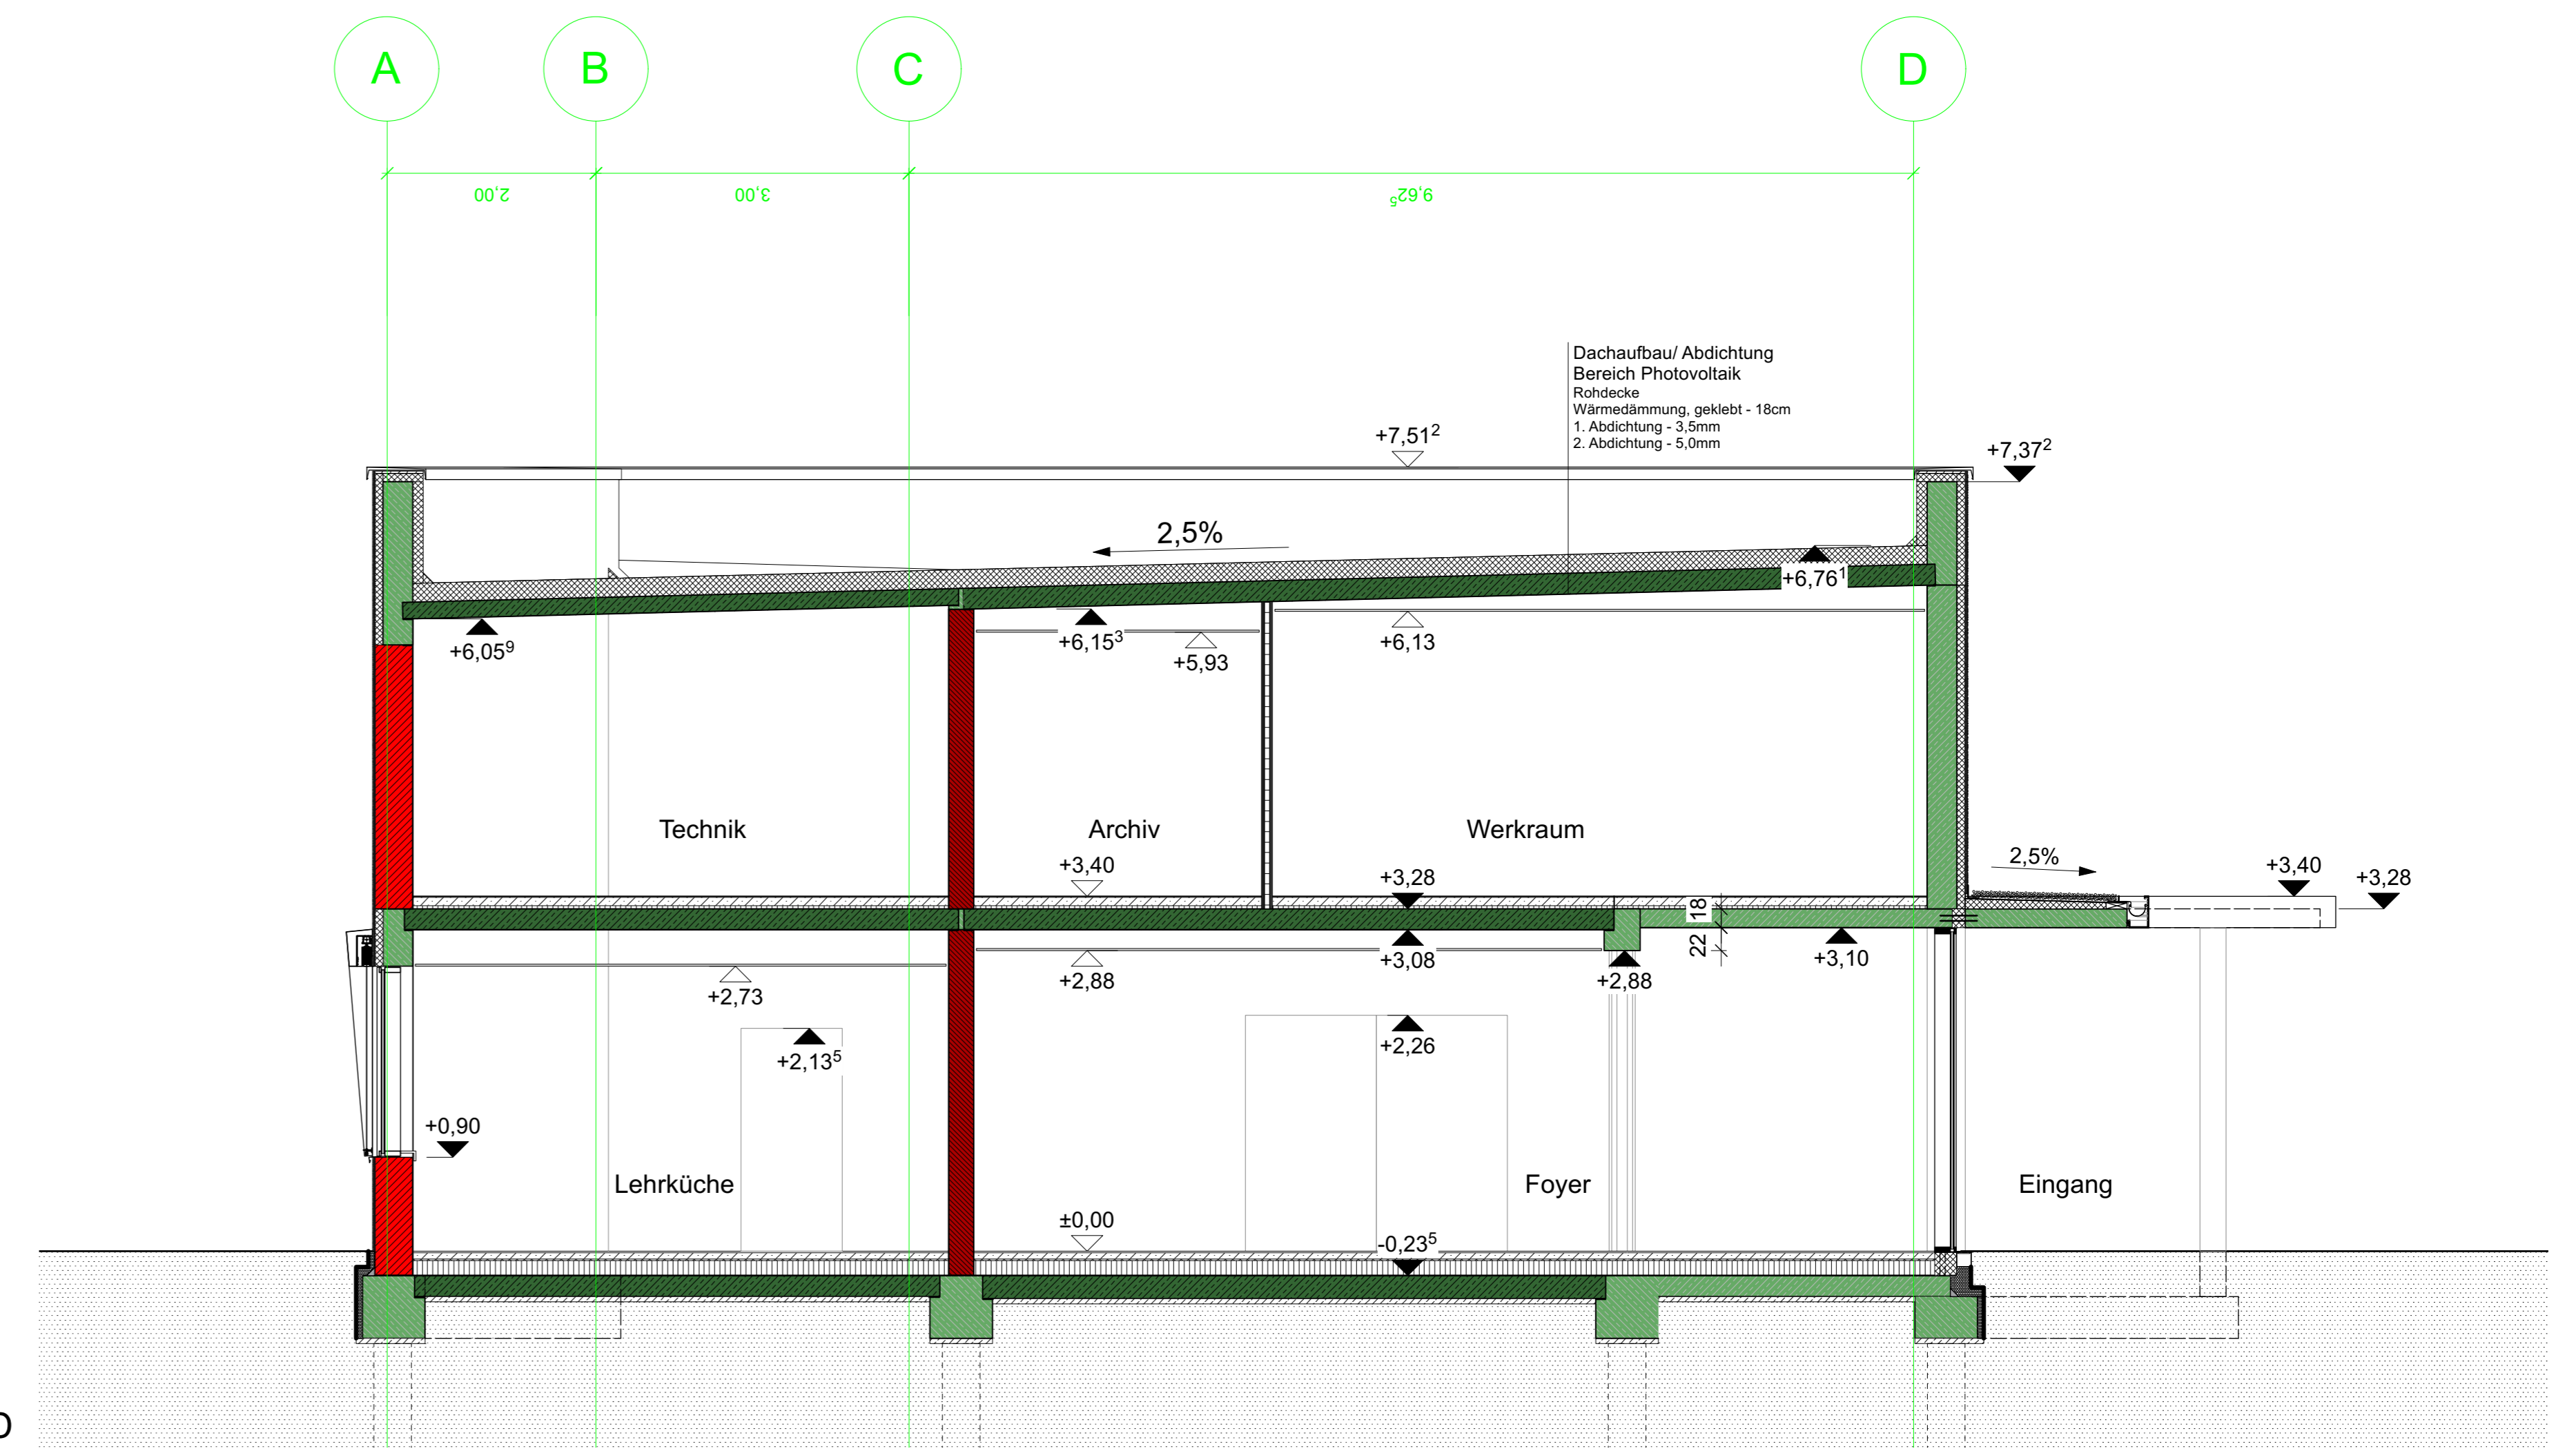

Schnitt D-D

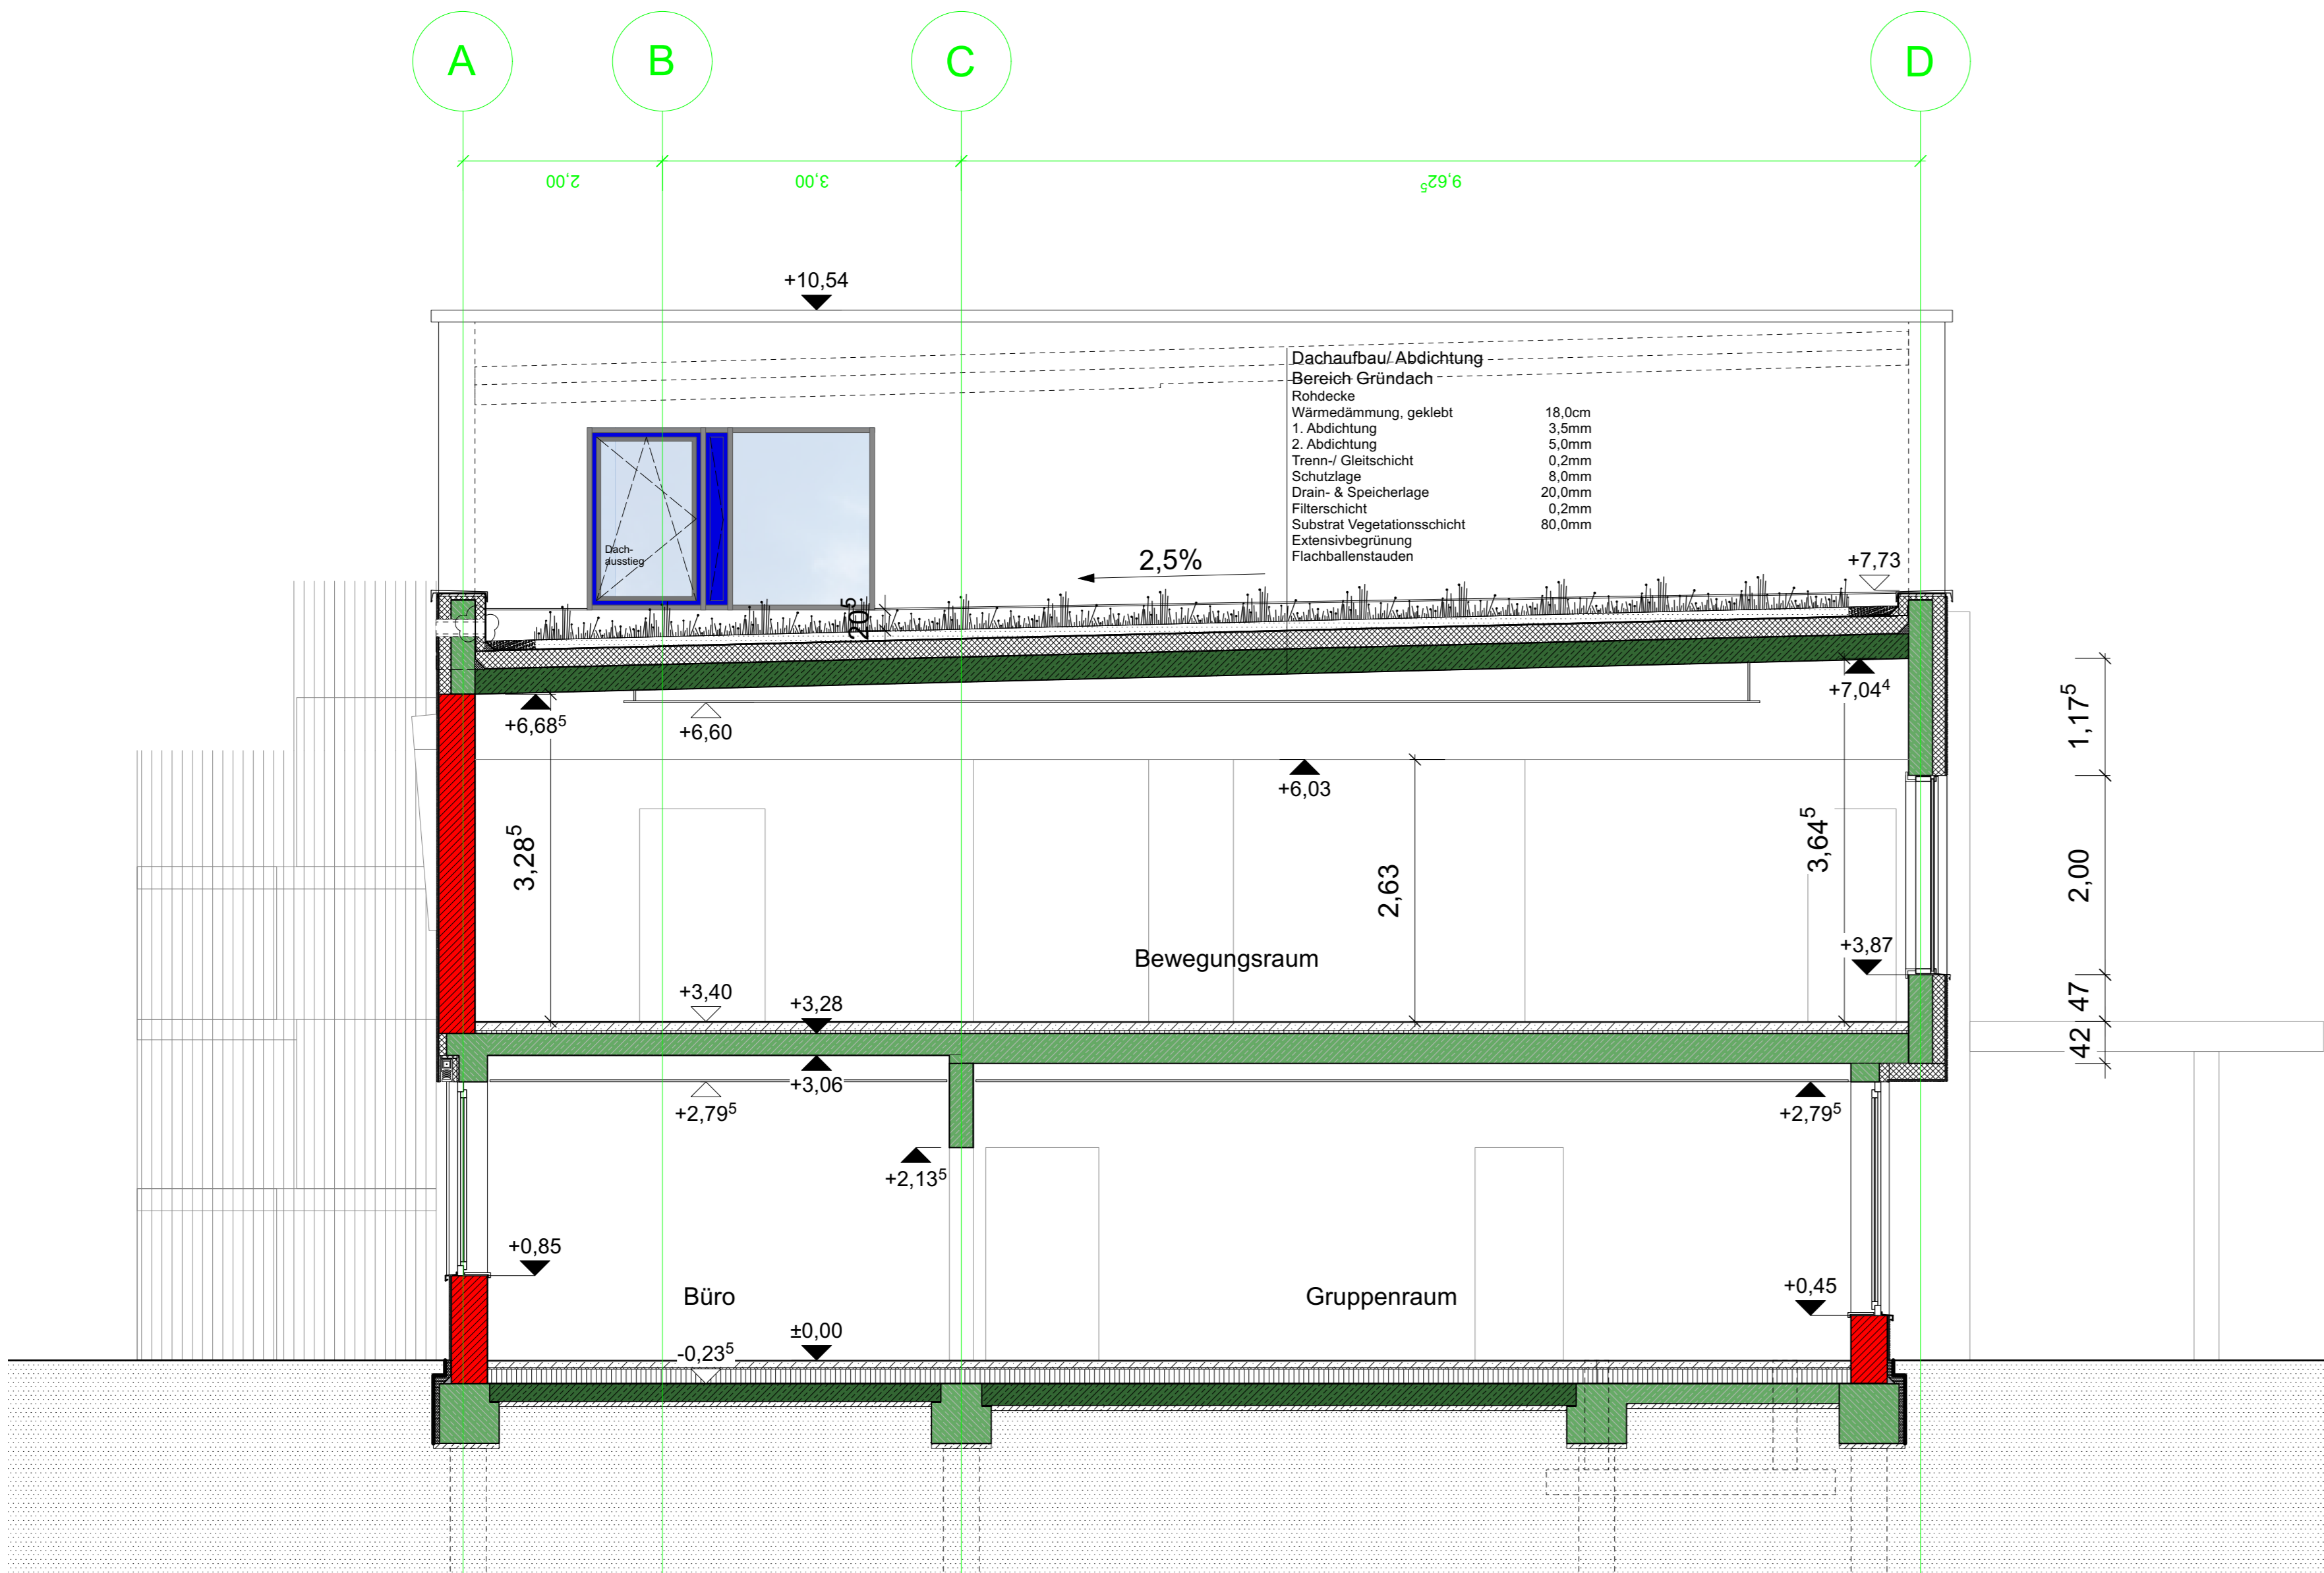

Schnitt E-E

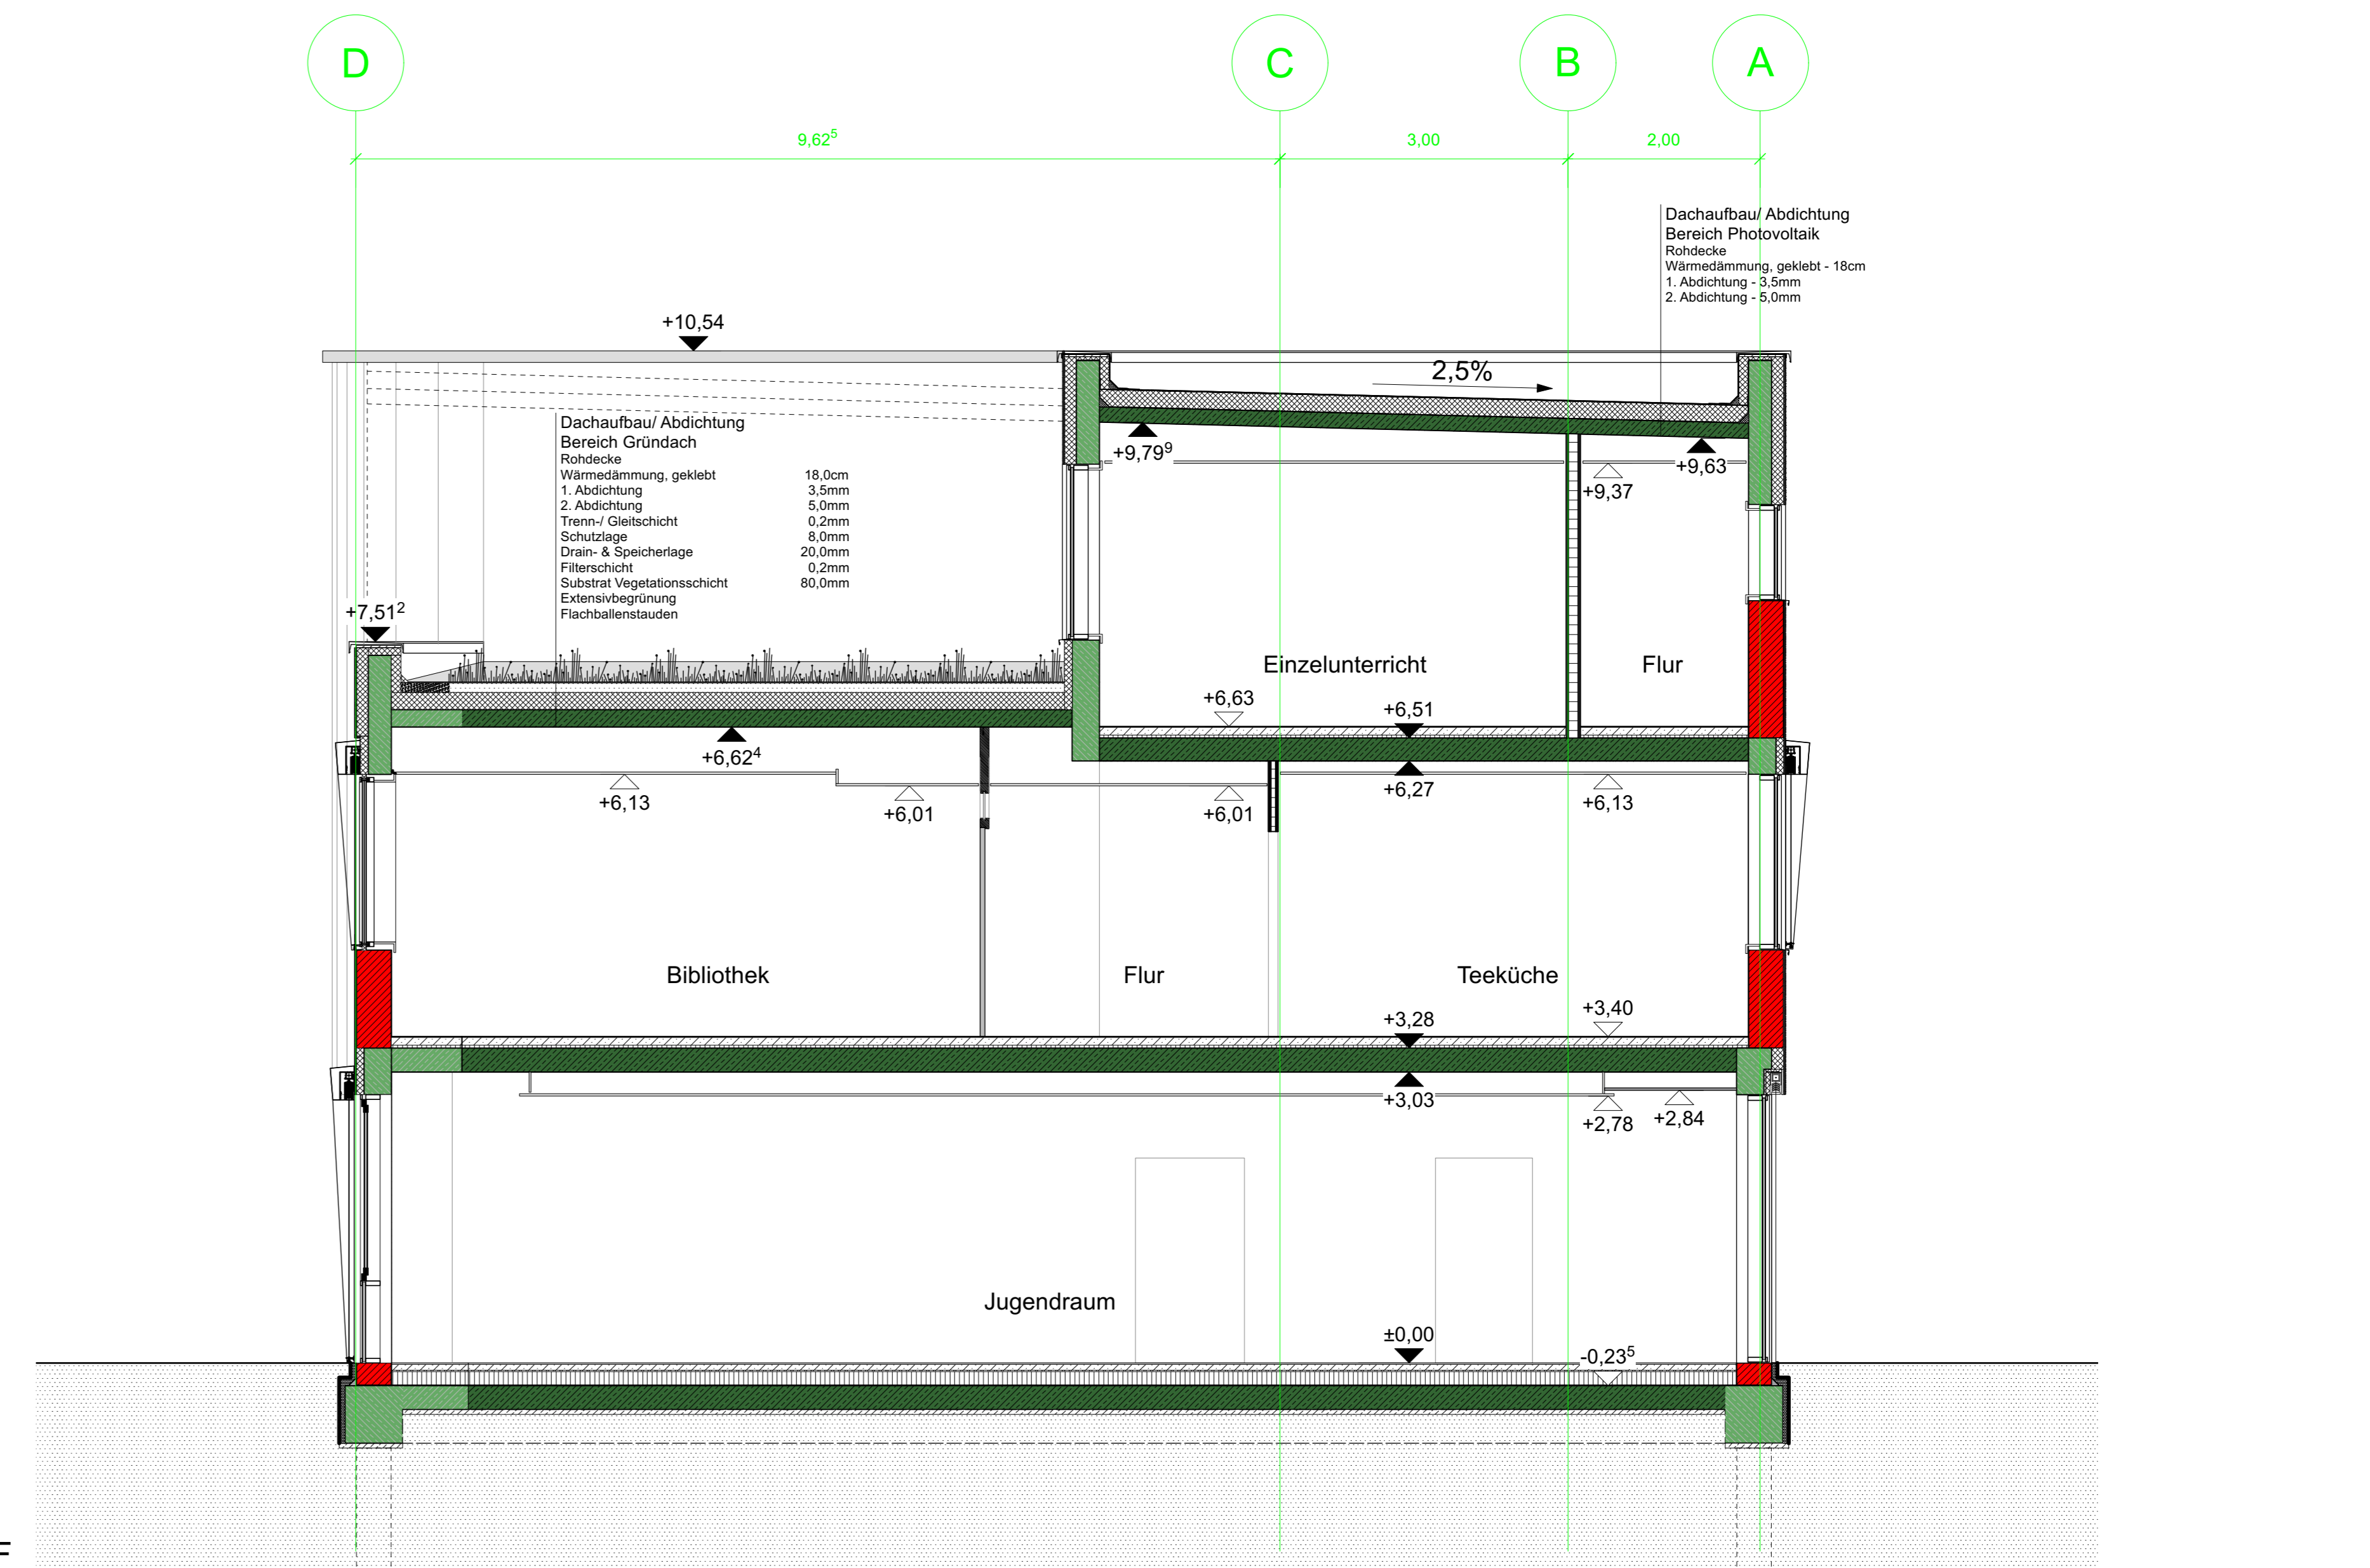

Schnitt F-F

LEGENDE		VERFAHREN	
	MAUERWERK Innen	ALLE MAÑE SIND AM PLAN UND VOR ORT VOM AUSFÜHRENDE UNTERNEHMEN ZU PRÜFEN.	Werkplanung
	MAUERWERK Außen	BEI UNSTÄMMIGKEITEN IST DIE BAULEITUNG SOFORT ZU VERSTÄNDIGEN!	BAUVORHABEN
	STAHLBETON als Fertigteil	ALLE ANGABEN ZU BRÜSTUNGSHÖHEN BEZIEHEN SICH AUF DIE ÜBERKANTE FERTIGFUBBODEN!	Neubau Jugend-, Kultur- und Bürgerzentrum
	STAHLBETON als Ortstein		ADRESSE
	GK-WAND		Mittelstraße 11 56203 Hohn-Grenzhausen
	GK-INSTALLATIONSWAND		BAUHERR
	DÄMMUNG		Stadt Hohn-Grenzhausen Stadtbürgermeister Michael Thiesen Rathausstraße 48
	ERDBREICH		ARCHITEKT
			Ingo Schneider architekten & ingenieure notlarstr. 3, 57627 hachenburg 02662 - 9487700 info@schneider-architekten.net
			DATUM 17.02.23 PLANNUMMER Werkplanung Schnitte 2
			PLANGROSSE DIN A0 PROJEKTKÜRZEL NUKB
			MAßSTAB 1:50 PLAN
			GEZEICHNET GEPRÜFT