


Nachtrag zum Bauschein 2A-02847/20-02-06



PROJEKT:  
**Neubau Jugend-, Kultur- und Bürgerzentrum**  
 ARCHITEKT:  
 ingo schneider  
 architekten & ingenieure  
 02662 9487700  
 nottorstrasse 3 57627 hachenburg  
 hachenburg@schneider-architekten.net  
 BAUHERR:  
 Stadt Höhr-Grenzhausen  
 Stadtbürgermeister Michael Thiesen  
 Rathausstraße 4B  
 56203 Höhr-Grenzhausen

PLANINHALT:  
**Grundriss EG / 1.0G**

01  
 GEZ: sh PLANFORMAT: A0 M 1:100 DATUM: 03.12.2021  
 DER ARCHITEKT: DER BAUHERR:

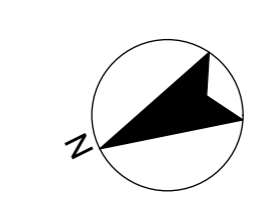


Legende:  
 ■ Bestand  
 ■ Neu  
 ■ Abbruch

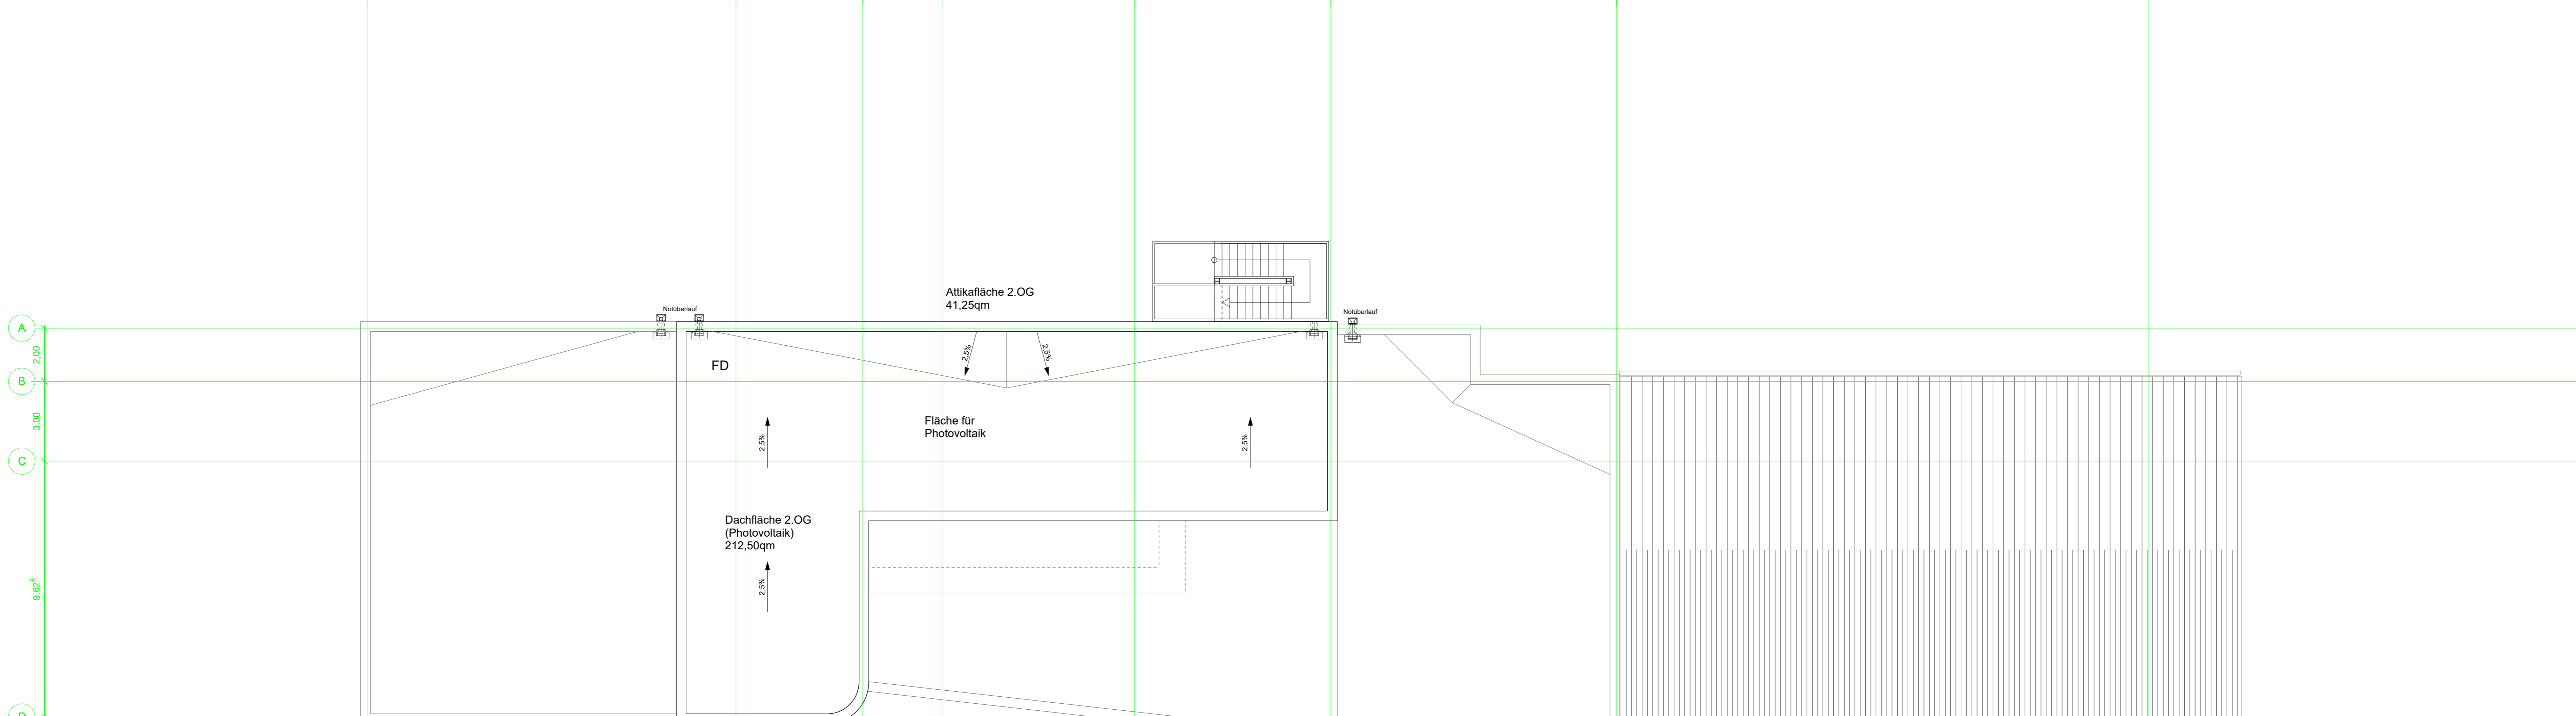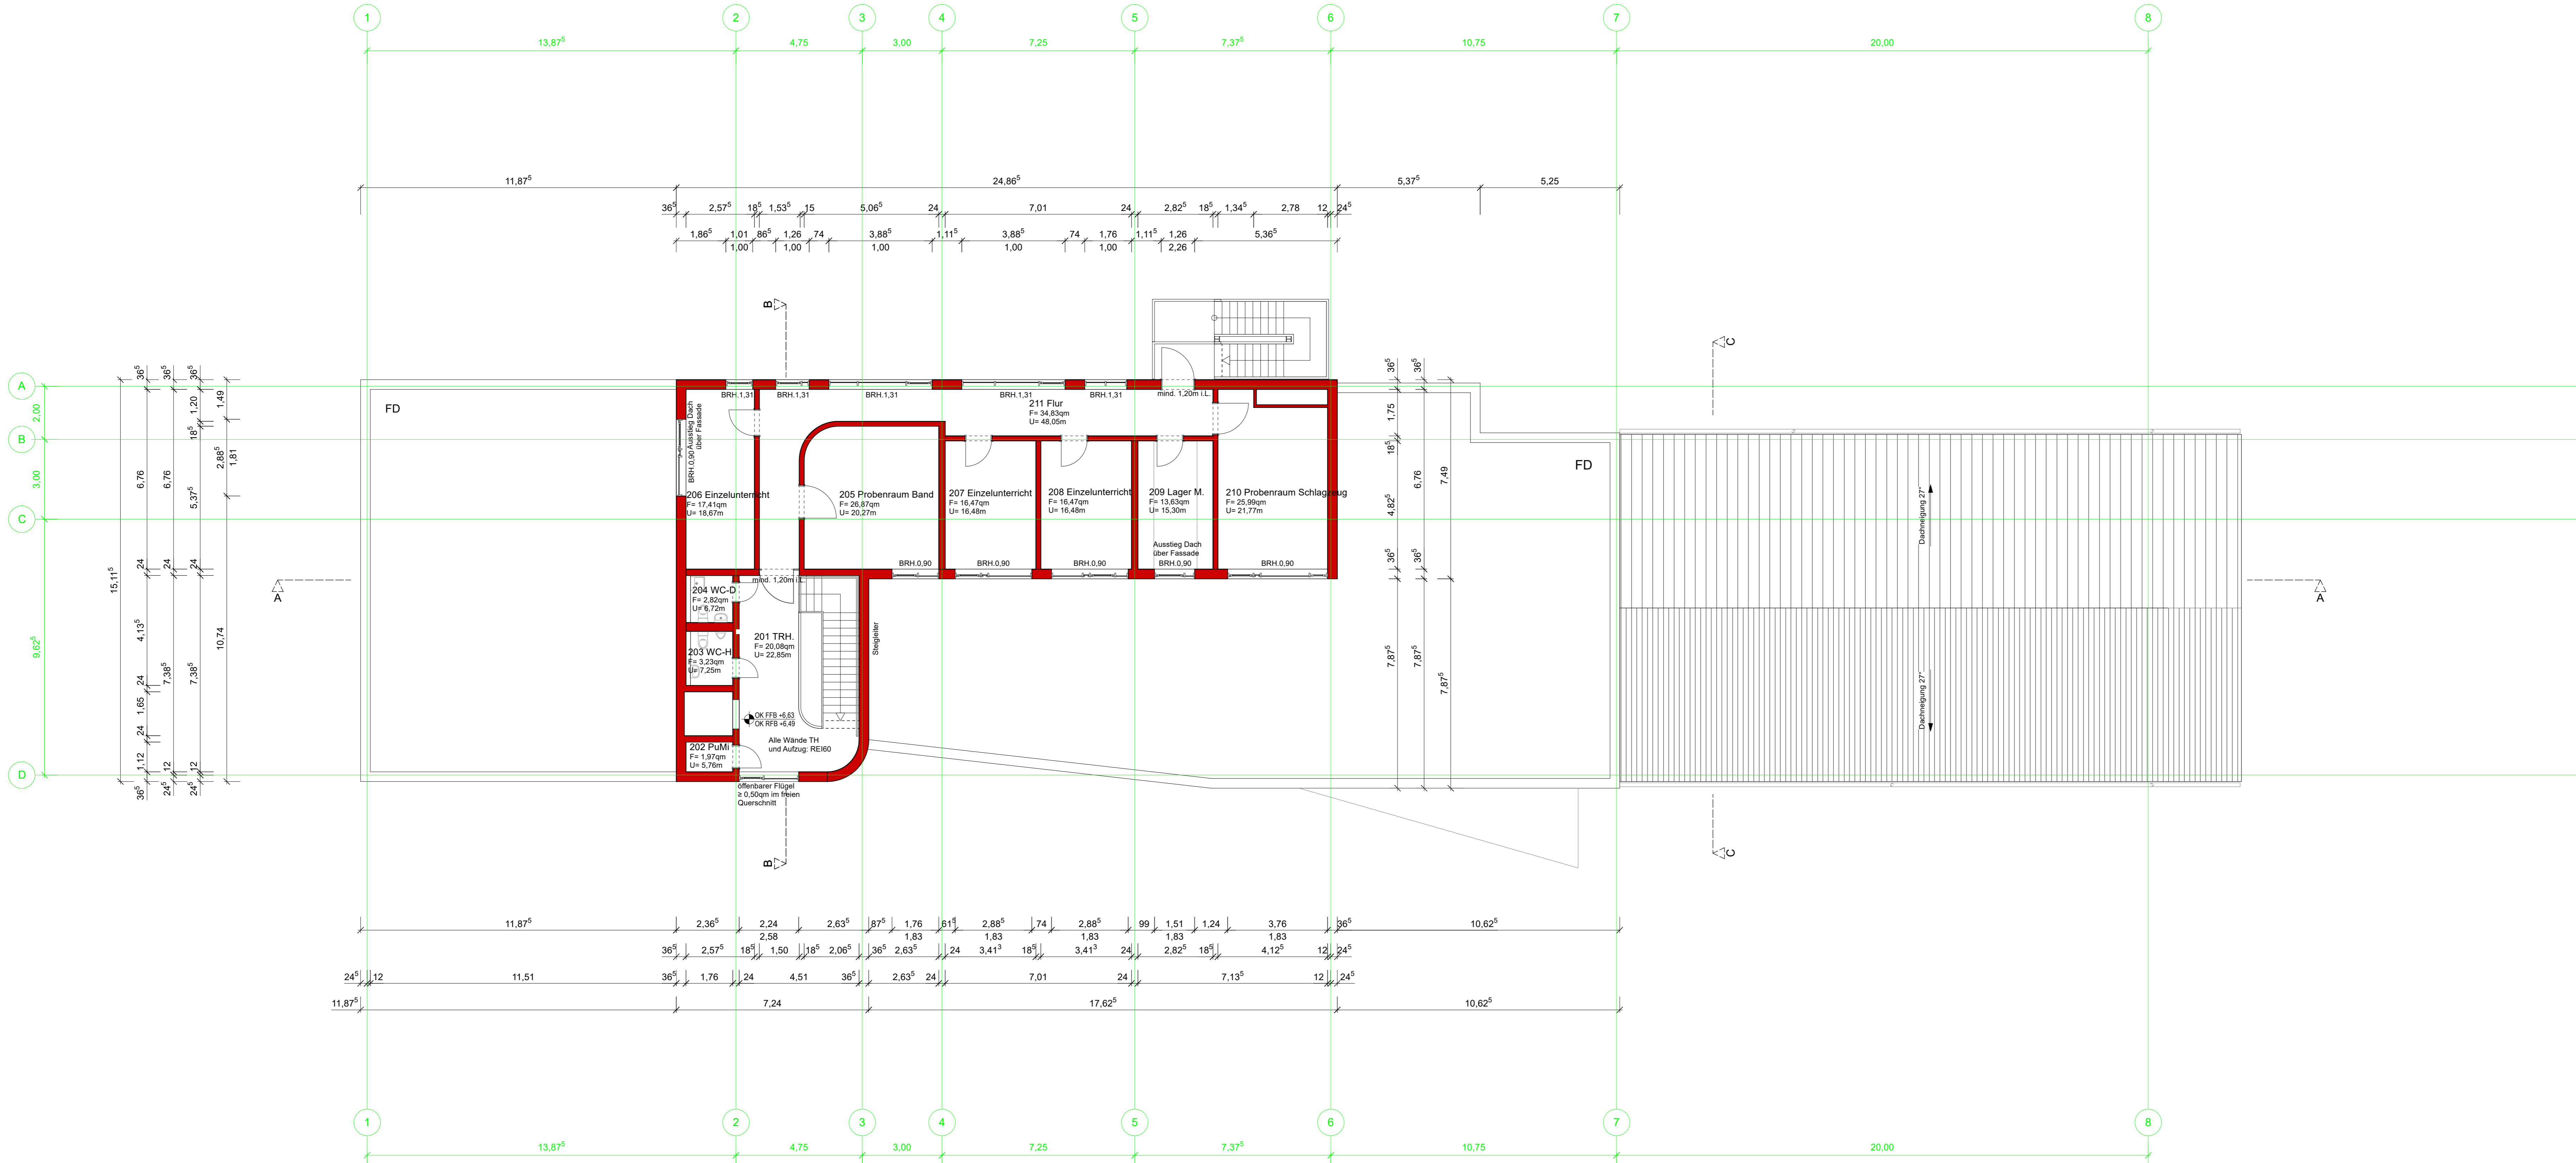


Nachtrag zum Bauschein 2A-02847/20-02-06

<b>Neubau Jugend-, Kultur- und Bürgerzentrum</b> ARCHITEKT: ingo schneider architekten & ingenieure 02662 9487700 nottorstrasse 3 57627 hachenburg hachenburg@schneider-architekten.net		PROJEKT: BAUHERR: Stadt Höhr-Grenzhausen Stadtbürgermeister Michael Thiesen Rathausstraße 4B 56203 Höhr-Grenzhausen
<b>Baueingabe</b>		PLANINHALT: <b>Grundriss 2.OG / Dachaufsicht</b> 02
GEZ.: sh DER ARCHITEKT:	PLANFORMAT: A0 M 1:100	DATUM: 22.12.2021 DER BAUHERR:

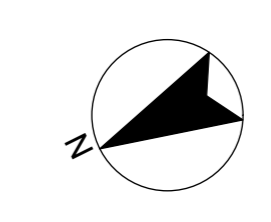


Legende:  
 — Bestand  
 — Neu  
 — Abbruch




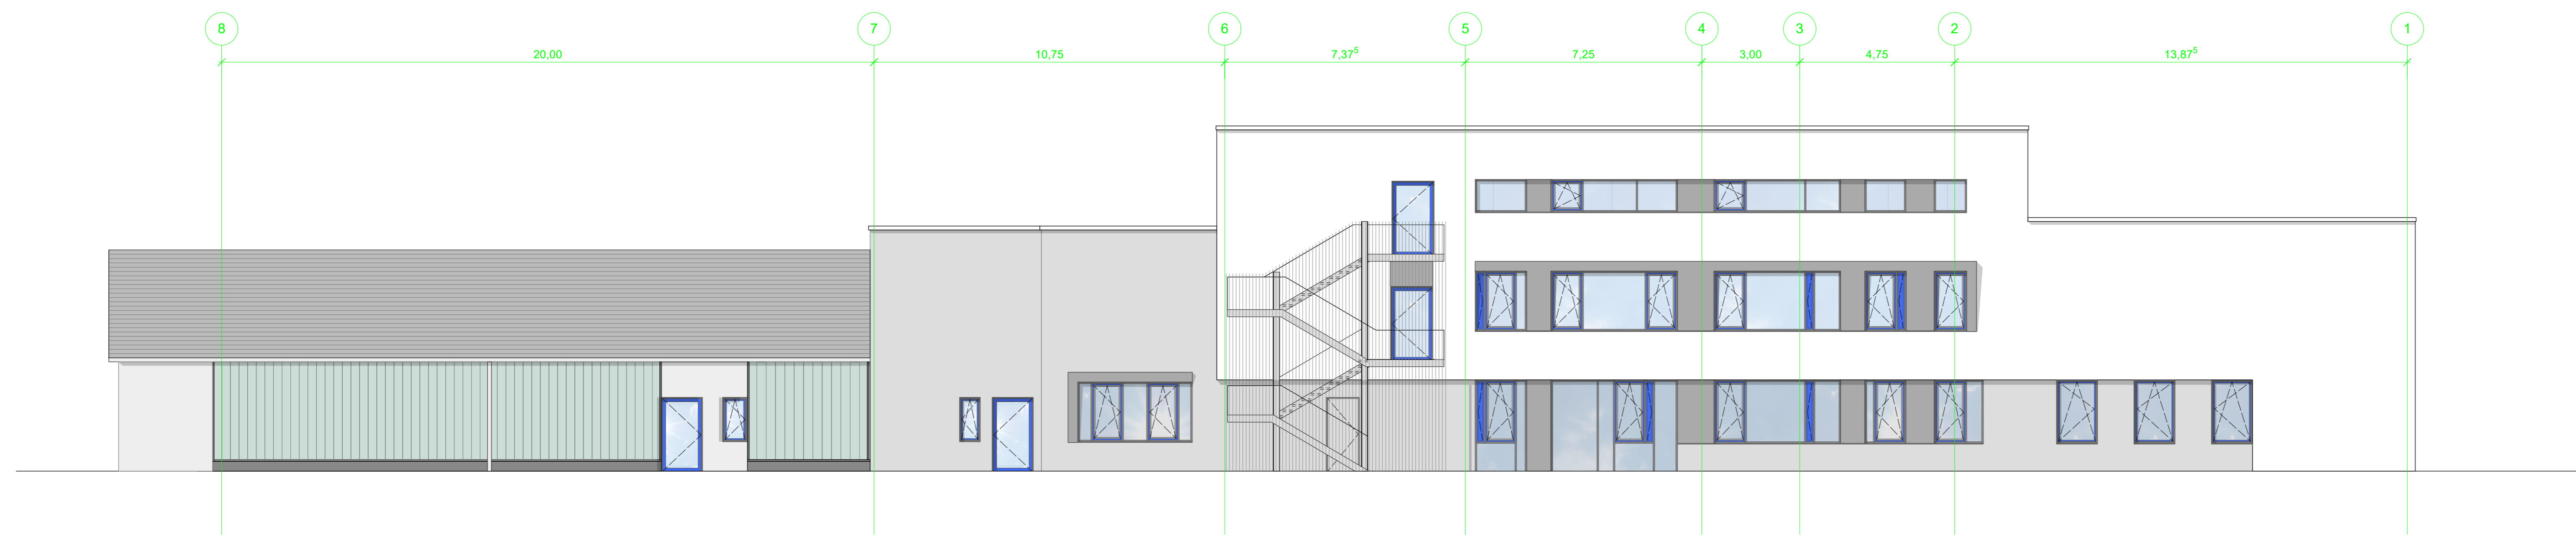

Ostansicht

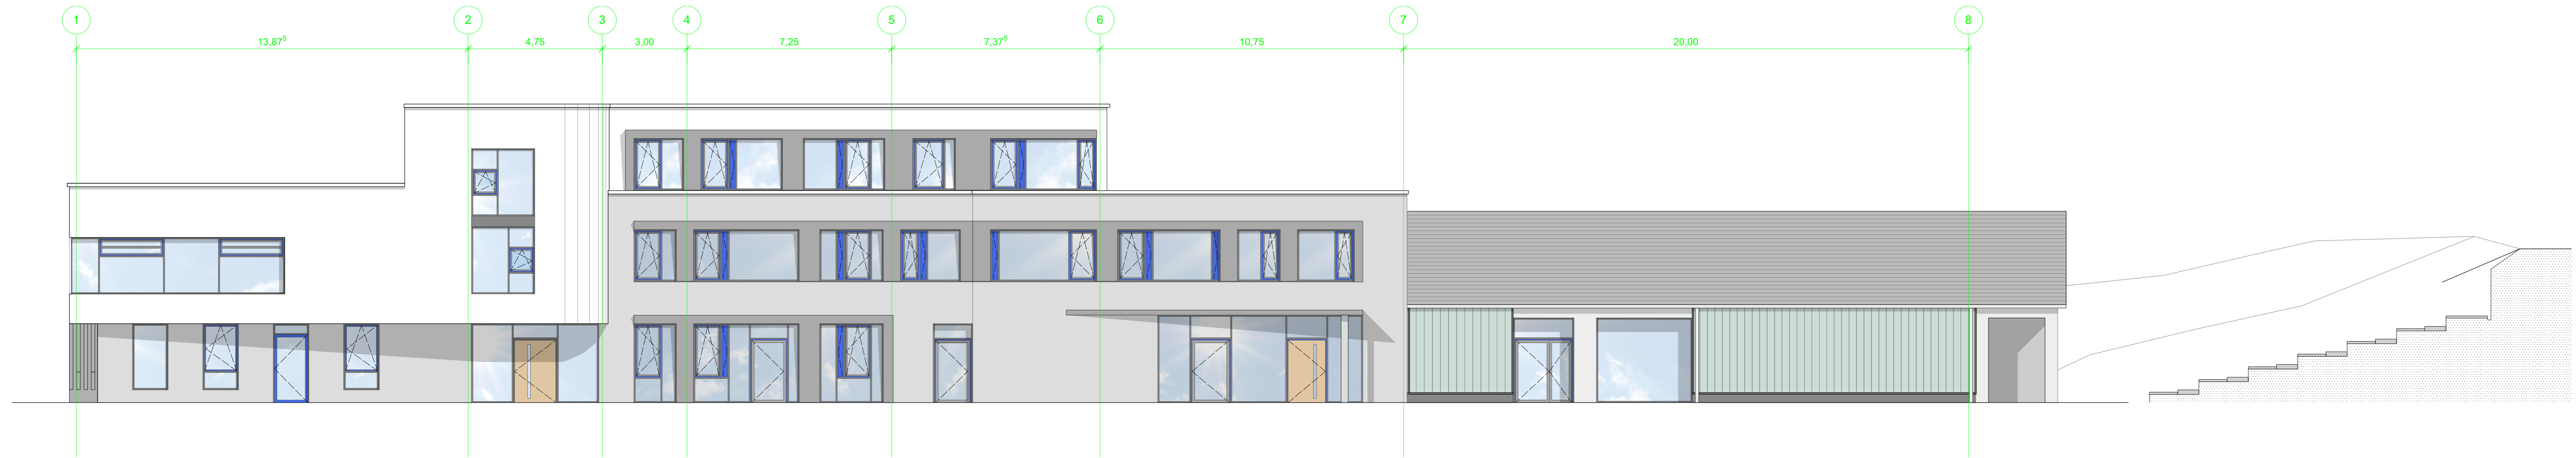


Südansicht

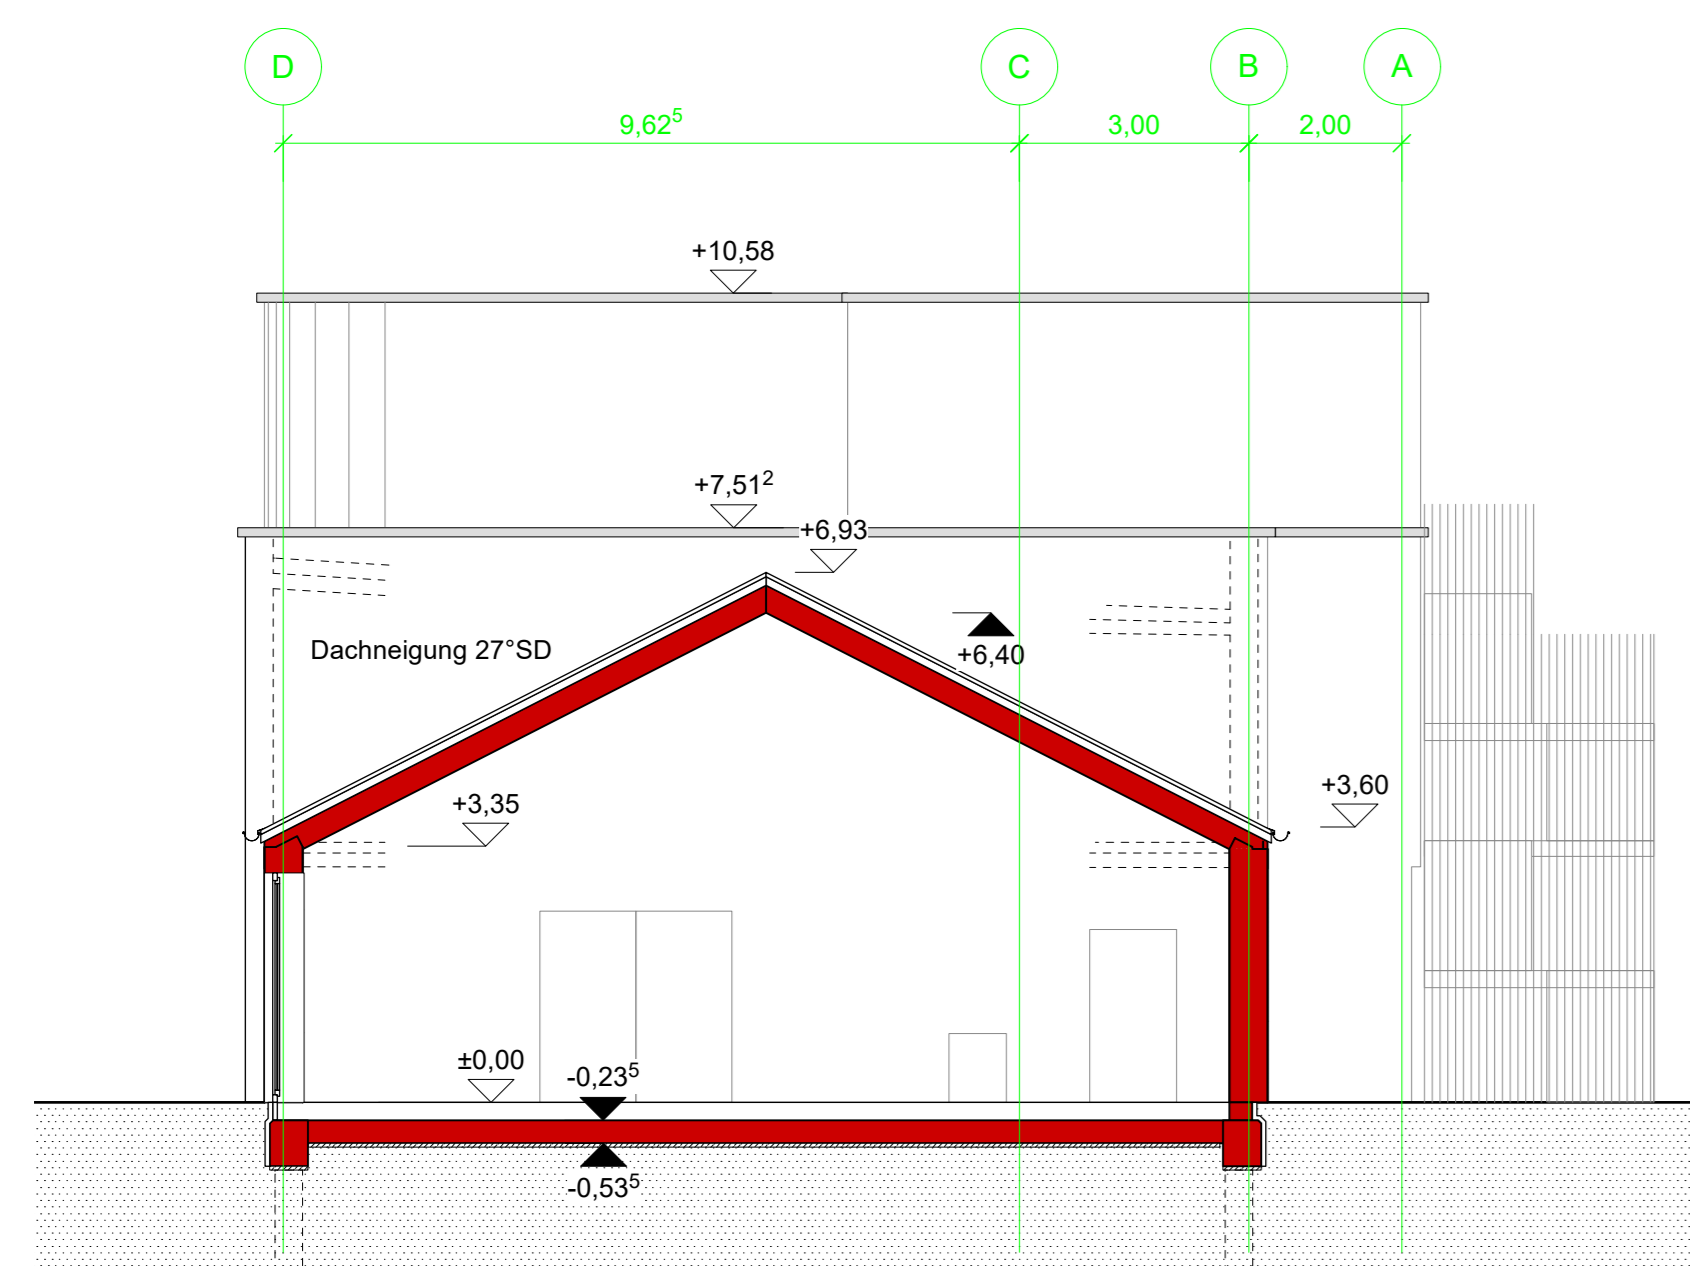


Schnitt C-C


Dachkonstruktionen gemäß statischer Berechnung

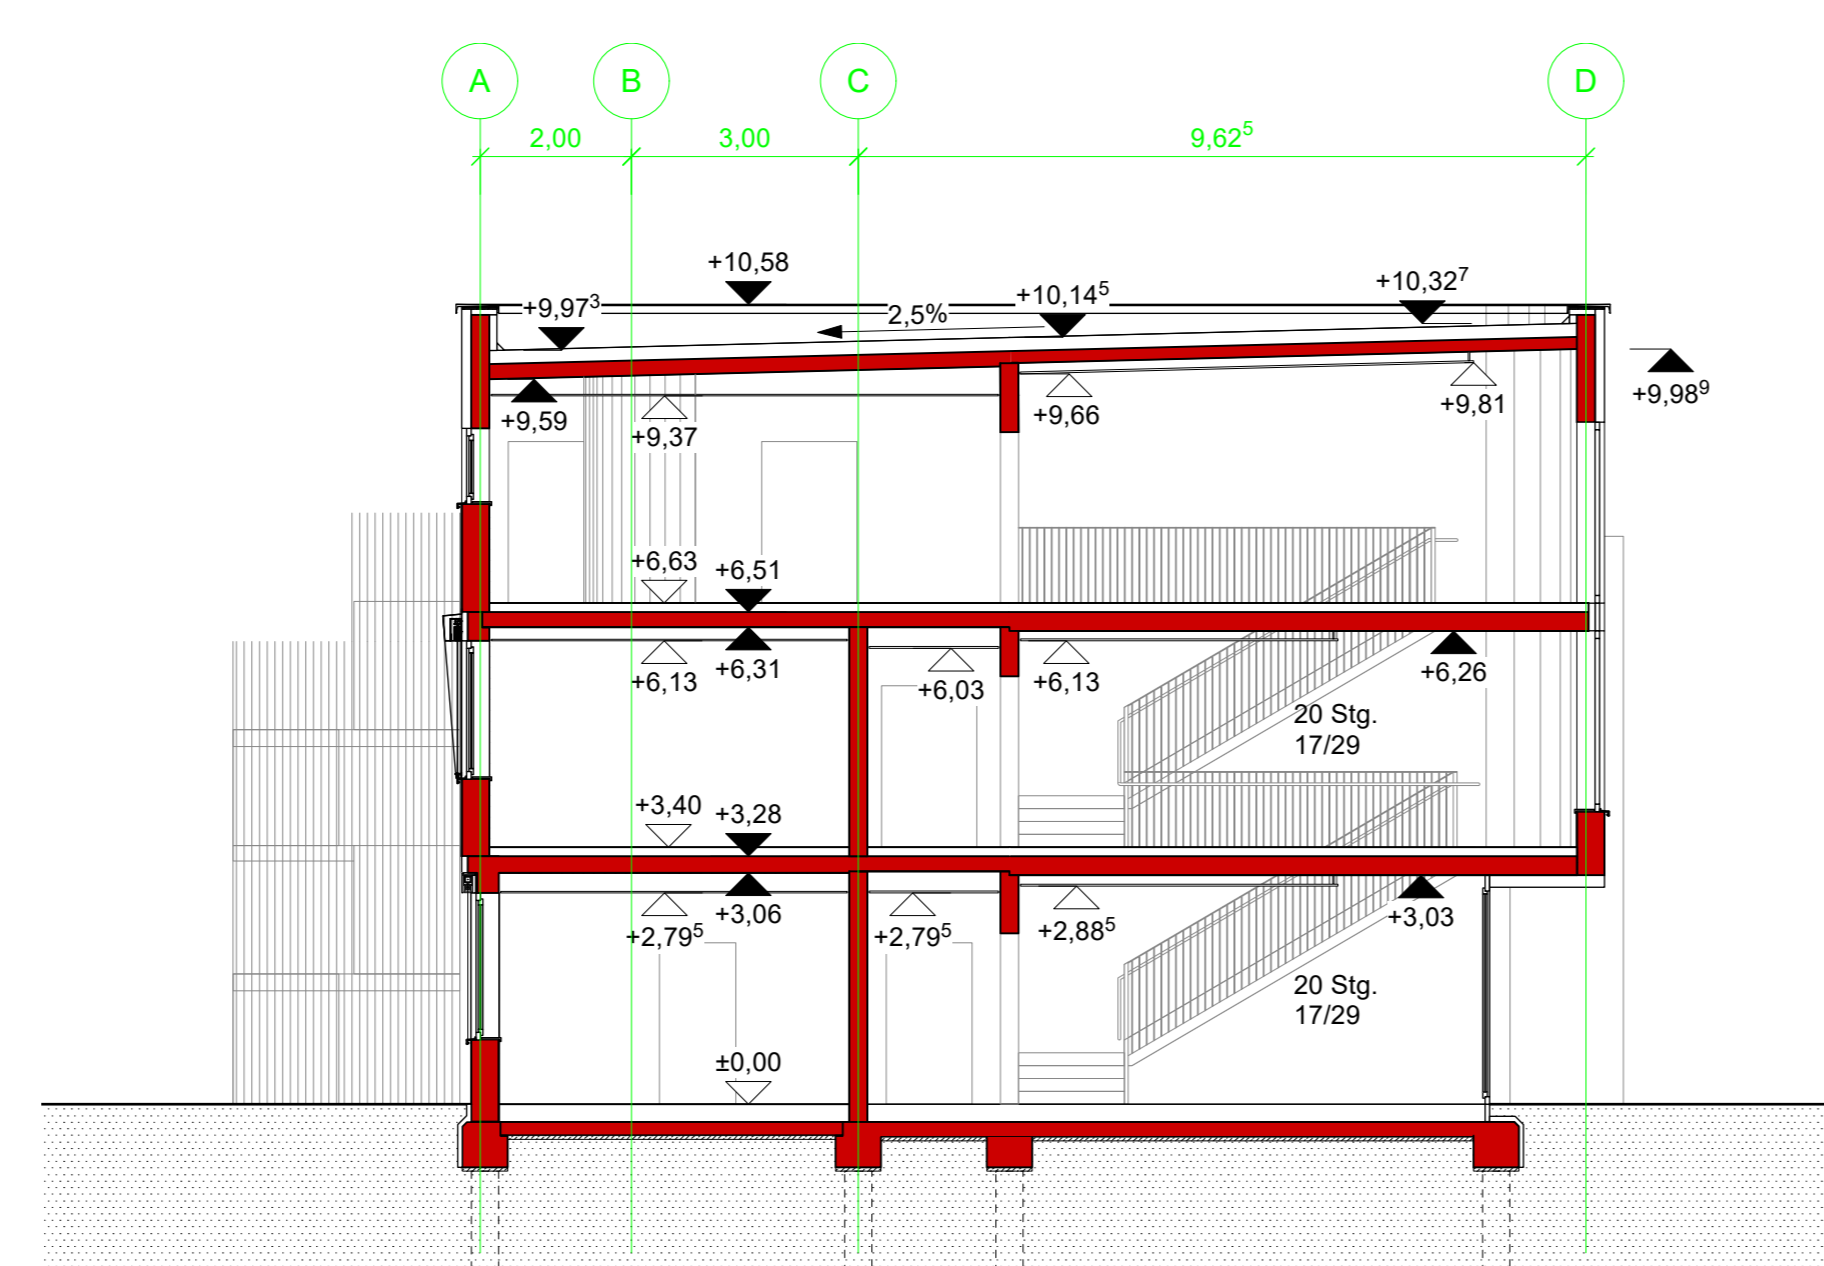


Schnitt B-B

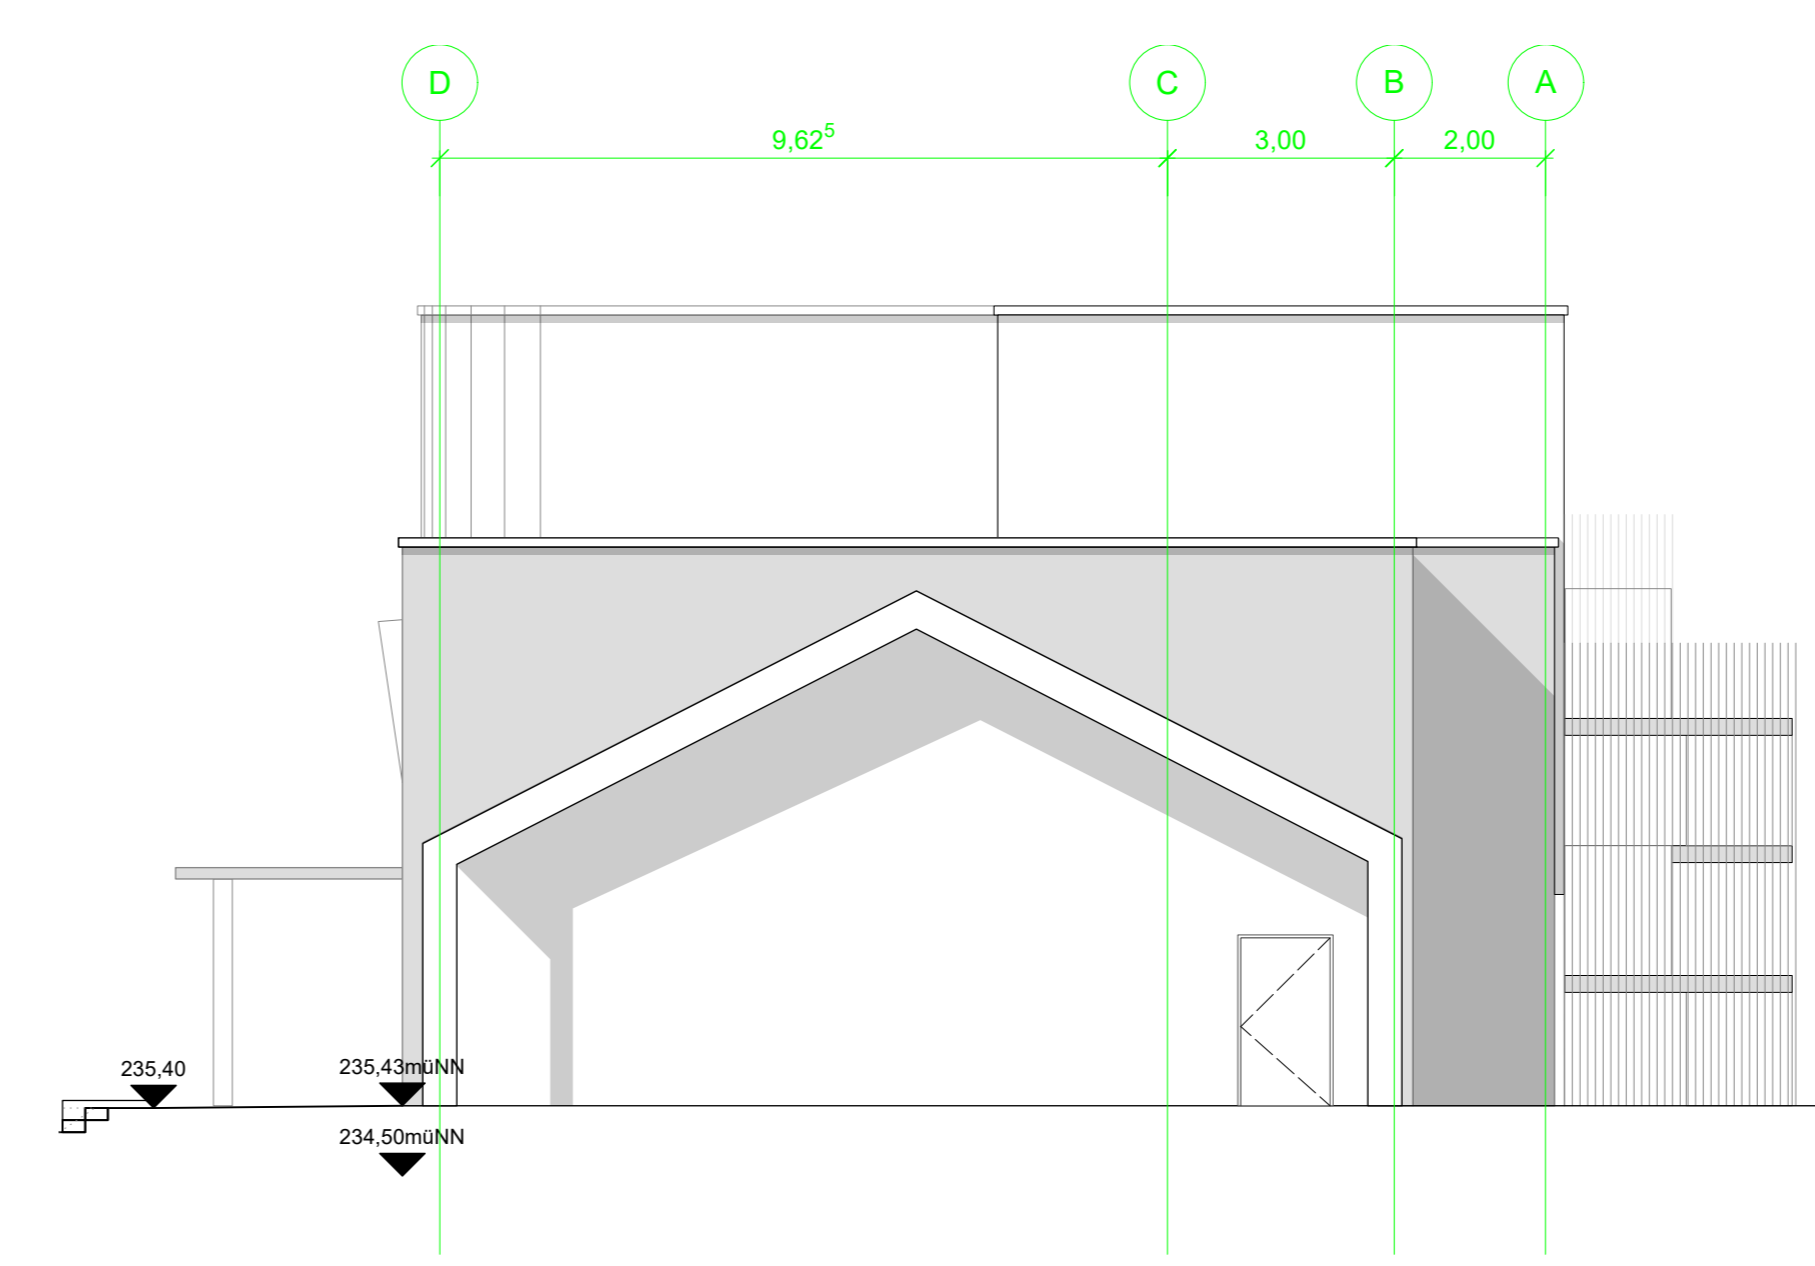

Südansicht

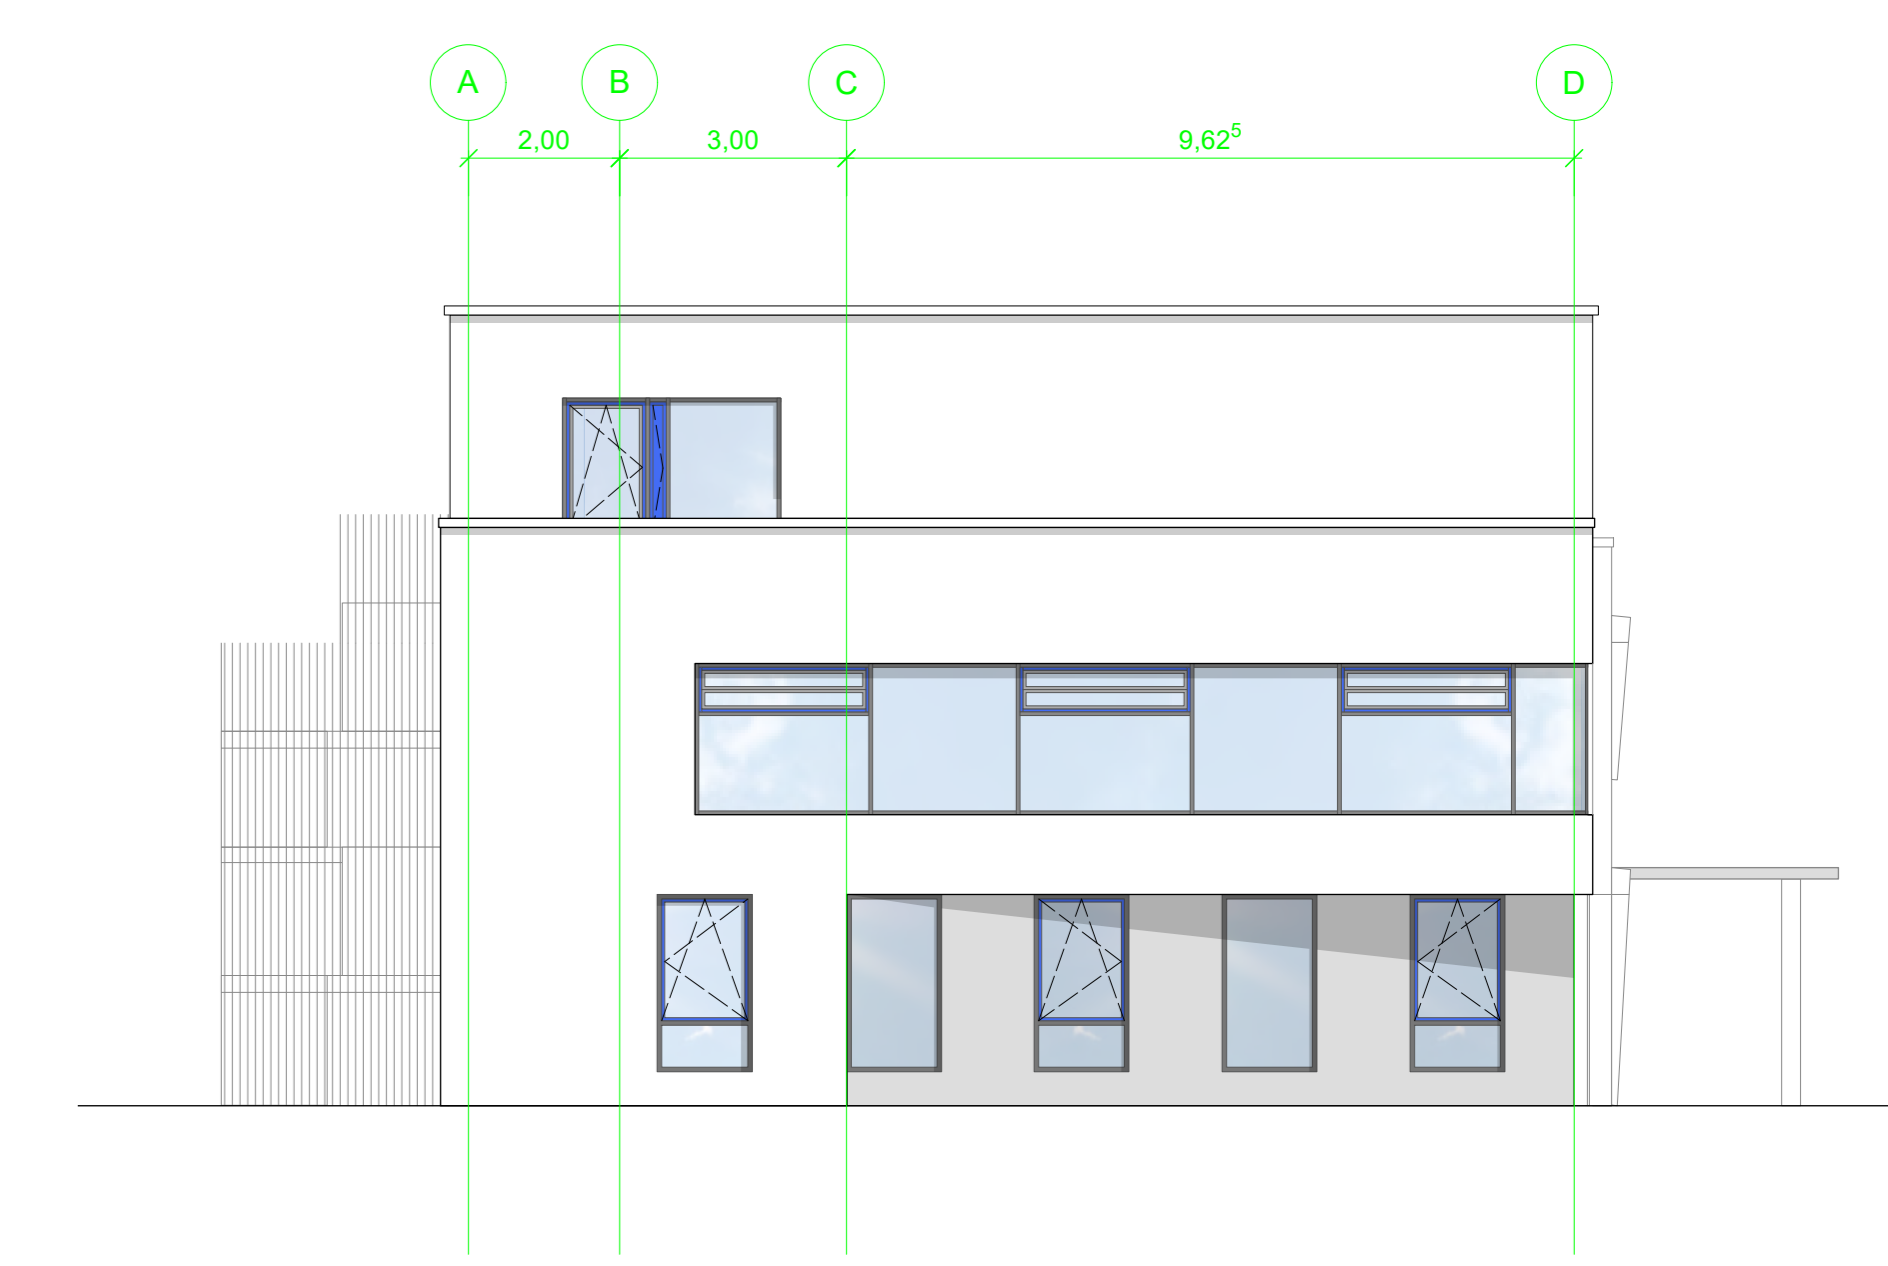

Nordansicht

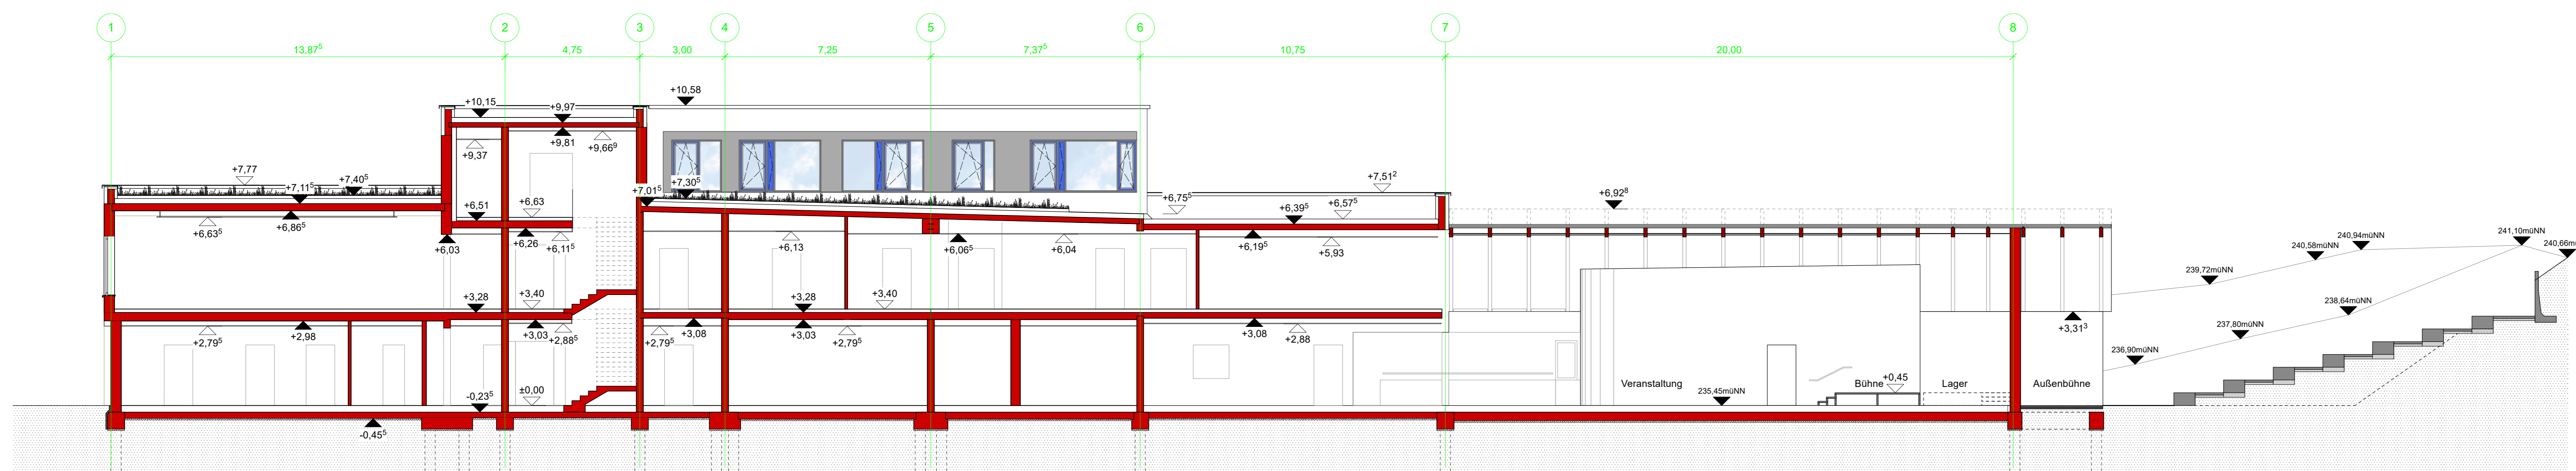

Schnitt A-A

<b>Neubau Jugend-, Kultur- und Bürgerzentrum</b> ARCHITEKT: ingo schneider architekten & ingenieure 02662 9487700 nottorstrasse 3 57627 hachenburg hachenburg@schneider-architekten.net		PROJEKT: BAUHERR: Stadt Hörn-Grenzhausen Stadtbürgermeister Michael Thiesen Rathausstraße 4/B 56203 Hörn-Grenzhausen
<b>Baueingabe</b>		PLANINHALT: <b>Ansichten / Schnitte</b> 03
GEZ.: sh DER ARCHITEKT:	PLANFORMAT: A0 M 1:100	DATUM: 22.12.2021 DER BAUHERR:




# Auszug aus den Geobasisinformationen

Liegenschaftskarte



Rheinland-Pfalz

VERMESSUNGS- UND  
KATASTERAMT  
WESTERWALD-TAUNUS

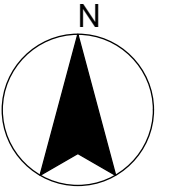


Hergestellt am 02.11.2021

Flurstück: 272/8  
Flur: 6  
Gemarkung: Höhr

Gemeinde: Höhr-Grenzhausen  
Landkreis: Westerwaldkreis



Jahnstraße 5  
56457 Westerburg

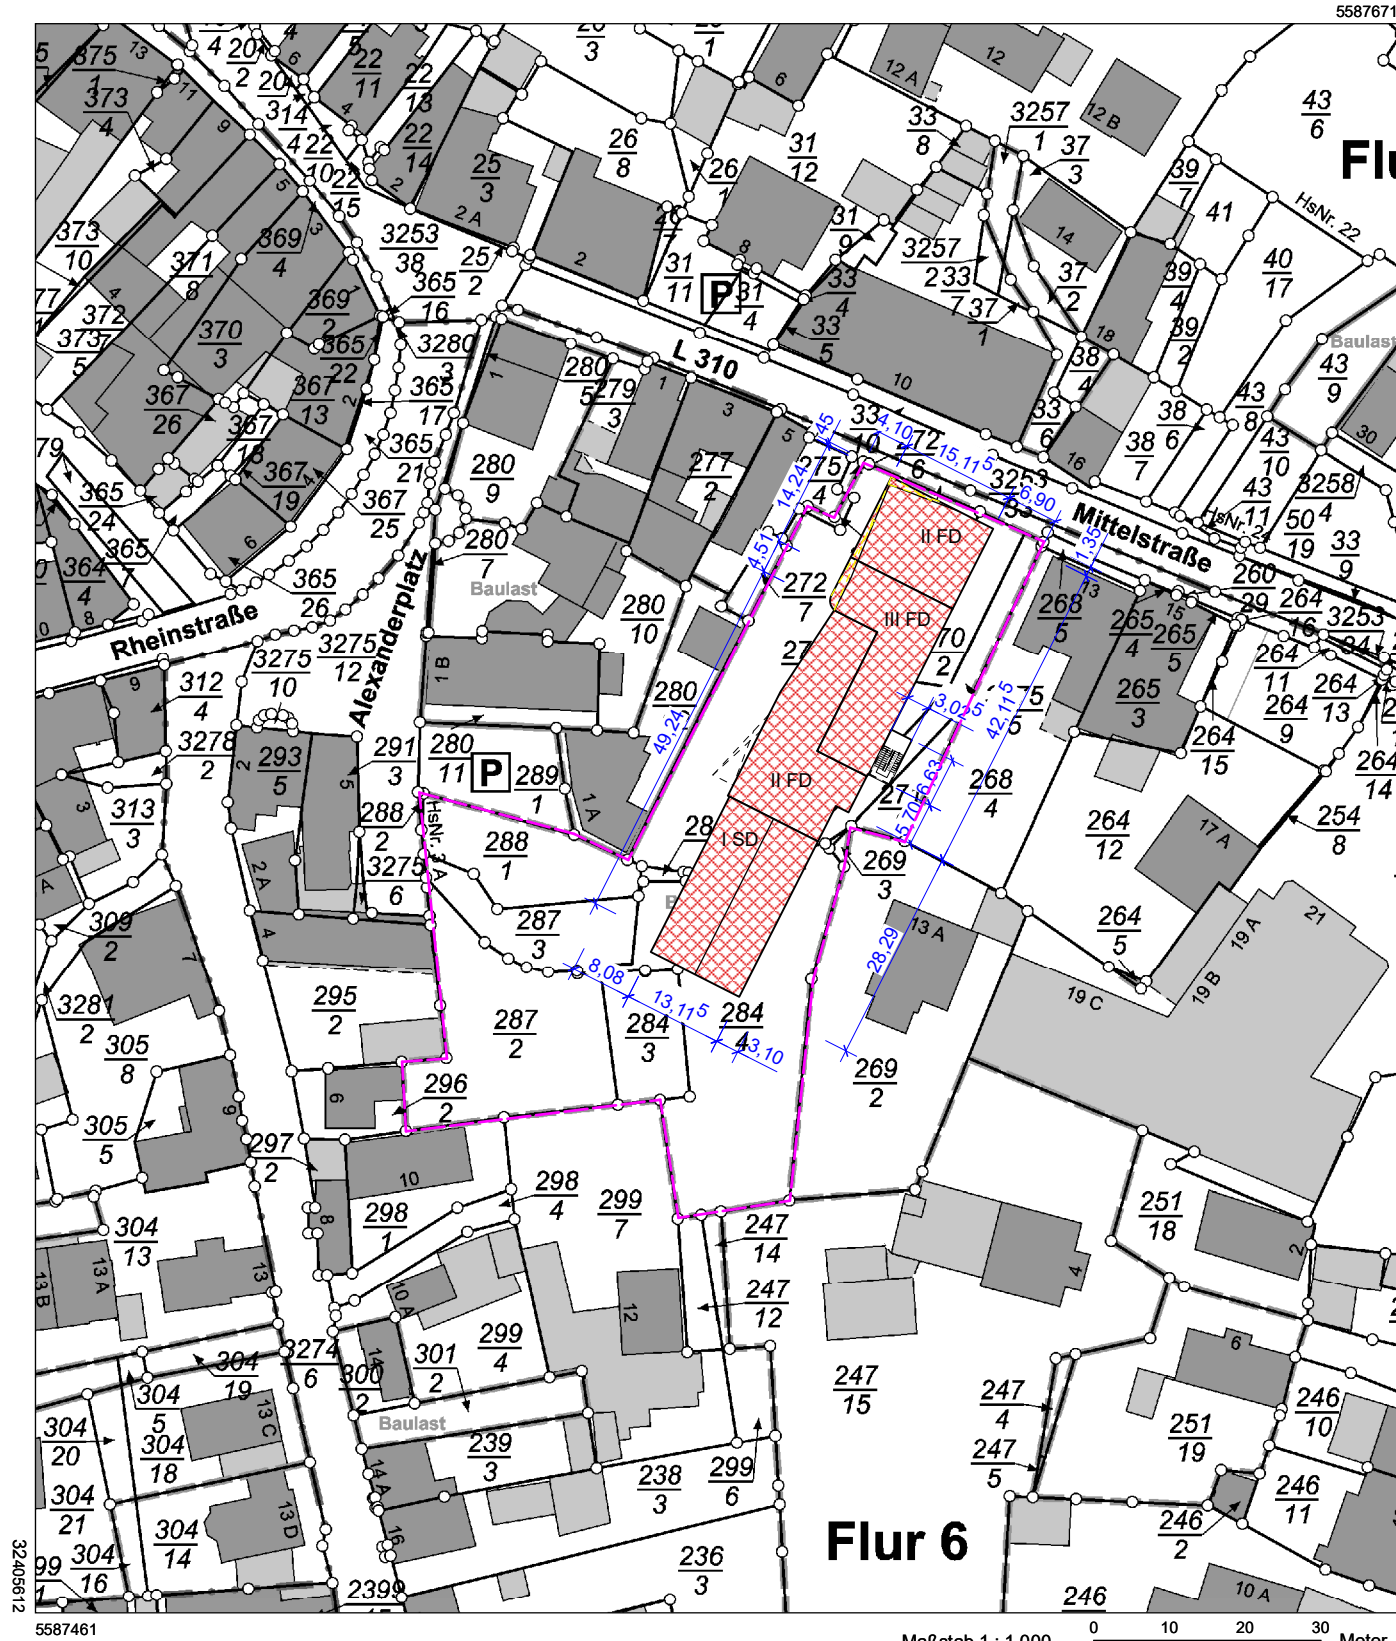

## Nachtrag zum Bauschein 2A-02847/20-02-06

PROJEKT:		<b>Neubau Jugend-, Kultur- und Bürgerzentrum</b>	
ARCHITEKT:	BAUHERR:	Stadt Höhr-Grenzhausen Stadtbürgermeister Michael Thiesen Rathausstraße 48 56203 Höhr-Grenzhausen	
ingo schneider architekten & ingenieure 02662 9487700 nottorstrasse 3 57627 hachenburg hachenburg@schneider-architekten.net			
PLANINHALT:		<b>Lageplan</b>	
		04	
GEZ.: sh	PLANFORMAT: A3	M 1:1000	DATUM: 22.12.2021
DER ARCHITEKT:		DER BAUHERR:	

Vervielfältigungen für eigene Zwecke sind zugelassen. Eine unmittelbare oder mittelbare Vermarktung, Umwandlung oder Veröffentlichung der Geobasisinformationen bedarf der Zustimmung der zuständigen Vermessungs- und Katasterbehörde (§12 Landesgesetz über das amtliche Vermessungswesen).  
Hergestellt durch das Vermessungs- und Katasteramt Westerwald-Taunus.

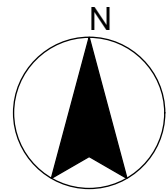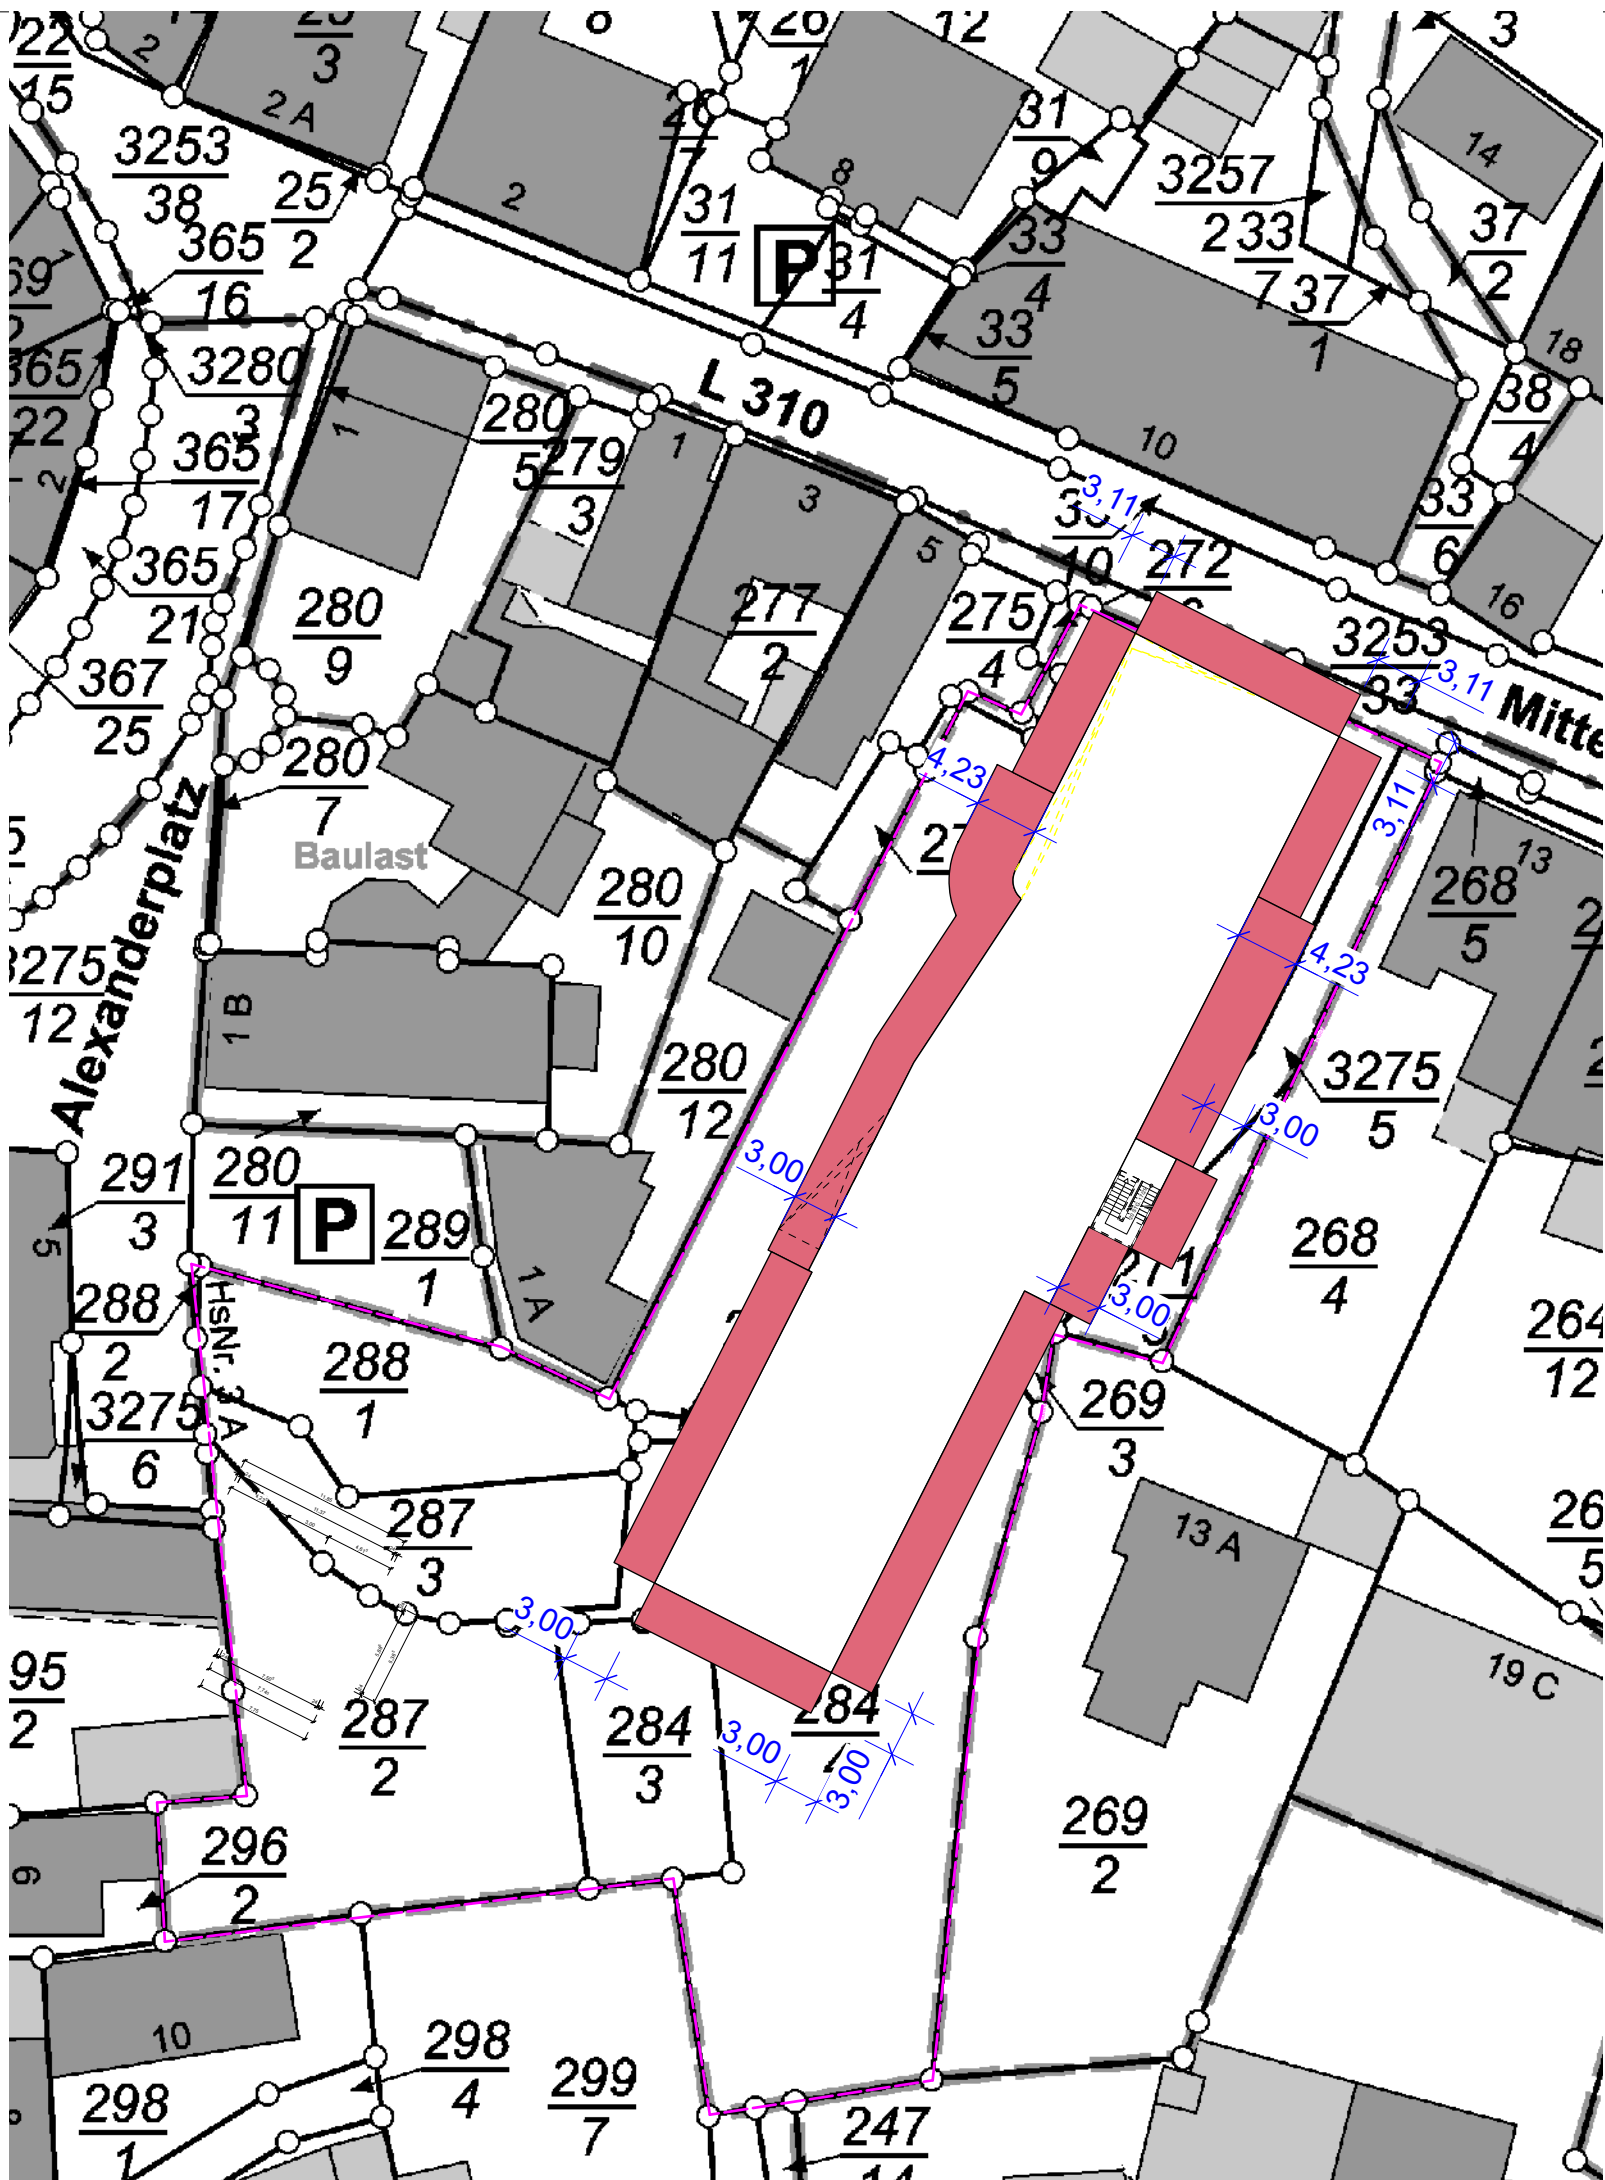

Nachtrag zum Bauschein 2A-02847/20-02-06

PROJEKT:	
<b>Neubau Jugend-, Kultur- und Bürgerzentrum</b>	
ARCHITEKT:	BAUHERR:
ingo schneider architekten & ingenieure 02662 9487700 nottorstrasse 3 57627 hachenburg hachenburg@schneider-architekten.net	Stadt Hör-Grenzhausen Stadtbürgermeister Michael Thiesen Rathausstraße 48 56203 Hör-Grenzhausen
PLANINHALT:	
<b>Baueingabe</b>	<b>Abstandsflächenplan</b>
05	
GEZ.: sh	PLANFORMAT: A3
DER ARCHITEKT:	M 1:500
DER BAUHERR:	DATUM: 22.12.2021





Nachtrag zum Bauschein 2A-02847/20-02-06

PROJEKT: <b>Neubau Jugend-, Kultur- und Bürgerzentrum</b>		BAUHERR: Stadt Hör-Grenzhausen Stadtbürgermeister Michael Thiesen Rathausstraße 48 56203 Hör-Grenzhausen	
ARCHITEKT: ingo schneider architekten & ingenieure 02662 9487700 nottorstrasse 3 57627 hachenburg hachenburg@schneider-architekten.net		PLANINHALT: <b>Freiflächenplanung</b>	
GEZ.: sh		PLANFORMAT: A1	
DER ARCHITEKT:		M 1:200	
DER BAUHERR:		DATUM: 22.12.2021	
Baueingabe		06	